



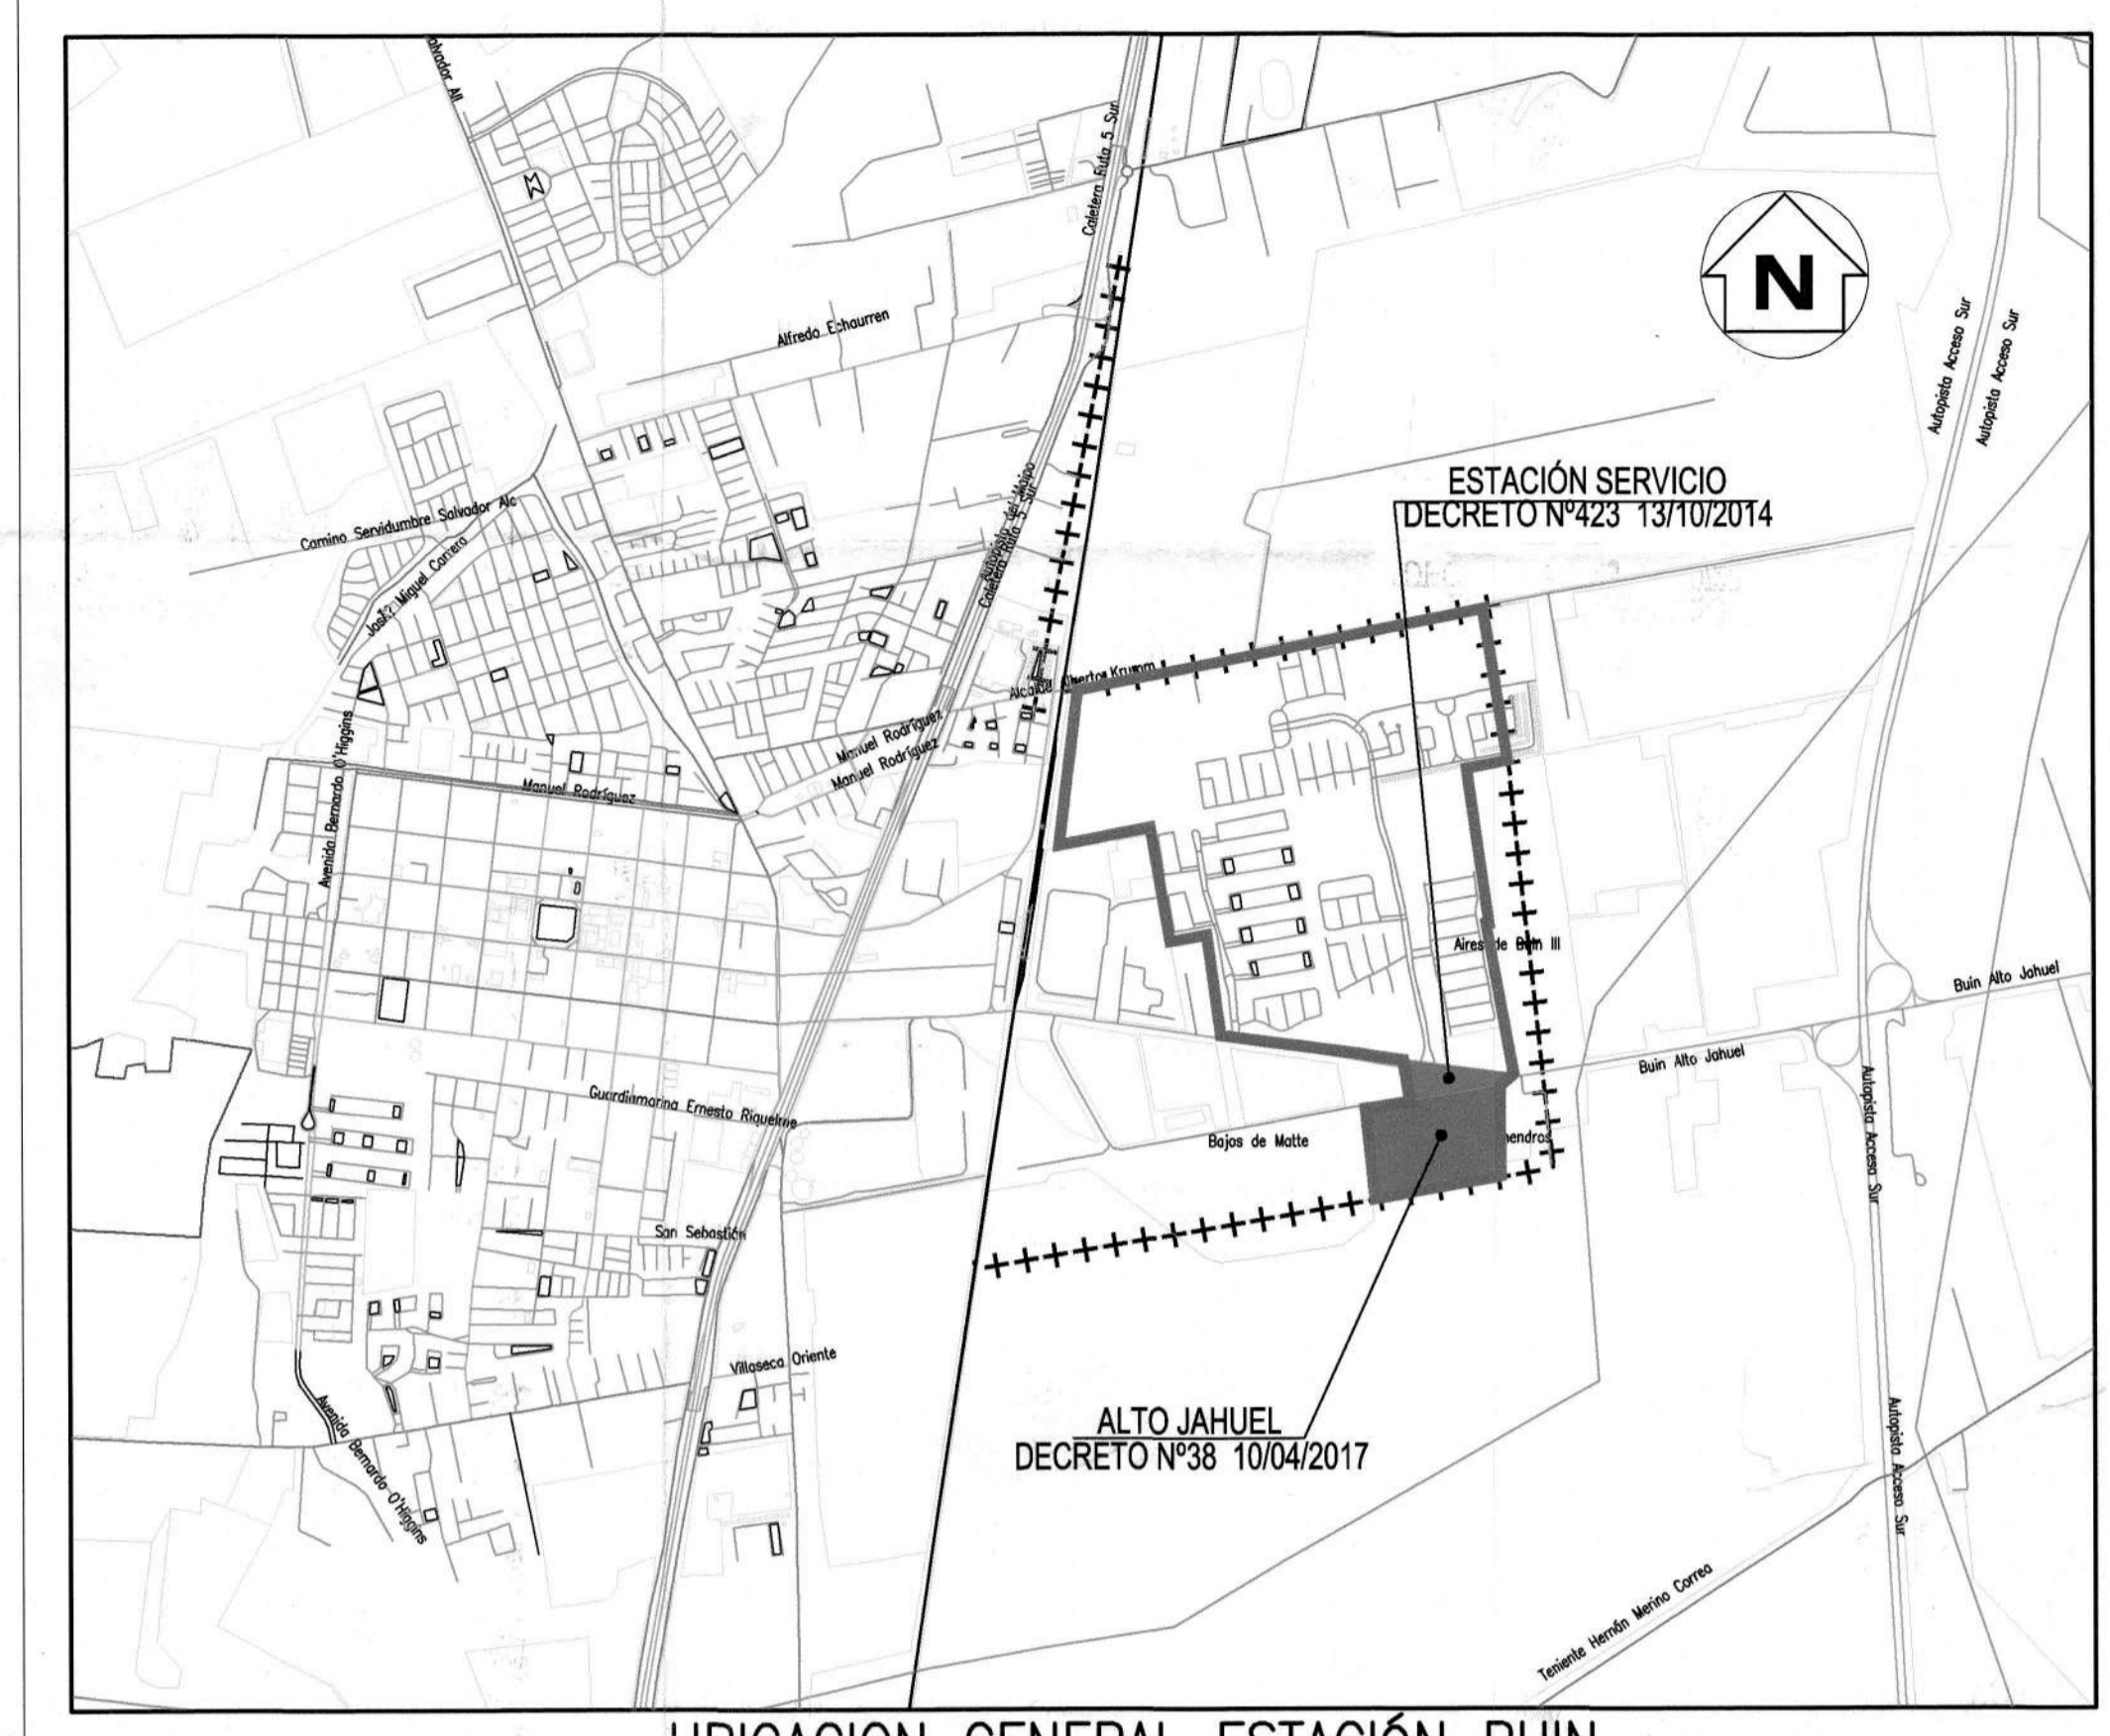

**PLANTA GENERAL ESTACIÓN BUIÑ**  
ESCALA 1 : 4.000

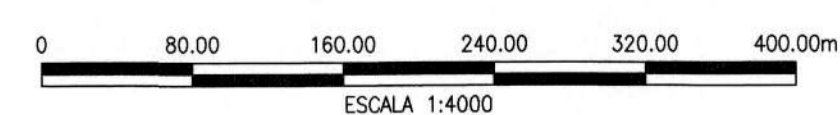

**UBICACION GENERAL ESTACIÓN BUIÑ**  
ESCALA 1 : 20.000

T.O.P. ESTACIÓN BUIÑ		
VERTICE	ESTE	NORTE
V1	340.018	6.266.815
V2	341.100	6.267.029
V3	341.165	6.266.626
V4	341.055	6.266.605
V5	341.115	6.266.194
V6	341.106	6.266.193
V7	341.179	6.265.793
VSP5	341.141	6.265.780
VSP4	341.145	6.265.520
VSP3	340.808	6.265.462
SP3	340.807	6.265.475
SP1	340.782	6.265.701
VSP2	340.901	6.265.721
VSP1	340.885	6.265.826
V8	340.397	6.265.896
V9	340.361	6.266.162
V10	340.263	6.266.145
V11	340.211	6.266.448
V12	339.968	6.266.402



SUPERINTENDENCIA DE SERVICIOS SANITARIOS  
 CODIGO: SC  
**SC 13 - 52**  
 Of. de S.S.S. N° 1145787  
 Of. de S.S.S. N° 6661919 A  
 San Pedro S.A.  
 DIVISION DE CONCESIONES

**NOTA:**  
 REFERENCIA IGM: DATUM WGS-84 HUSO 19

**SIMBOLOGIA**

- +++++ LIMITE URBANO
- TERRITORIO OPERACIONAL A.S.P.
- [Hatched Box] ESTACION SERVICIO  
DECRETO N°423 13/10/2014
- [Hatched Box] ALTO JAHUEL  
DECRETO N°38 10/04/2017

**AGUAS SAN PEDRO S.A.**  
**ACTUALIZACIÓN PLAN DE DESARROLLO**  
 CONCESION ESTACION BUIÑ  
 PLANTA GENERAL

CATEGORIA		NOMBRE		FIRMA		FECHA	
JEFE PROYECTO		D.V.P.		[Signature]		03/2019	
ING. PROYECTISTA		D.V.P.		[Signature]		03/2019	
DISEÑANTE		L.A.R.		[Signature]		03/2019	

AUTORIZACION  
 [Signature] GERENTE GENERAL

N° PROYECTO	FECHA	ETAPA	LIBRO	FOLIO
1585	MARZO 2019	INDICADAS	01 DE 07	1