


Anexo N°1

**Plano Territorio Operacional Agua
Potable y Alcantarillado
Solicitud Sector Frutexsa, comuna de
Buin**

PLANO AREA CONCESIÓN / FRUTEXSA
Esc. 1 : 35.000



PLANTA EMPLAZAMIENTO
Esc. 1 : 200.000

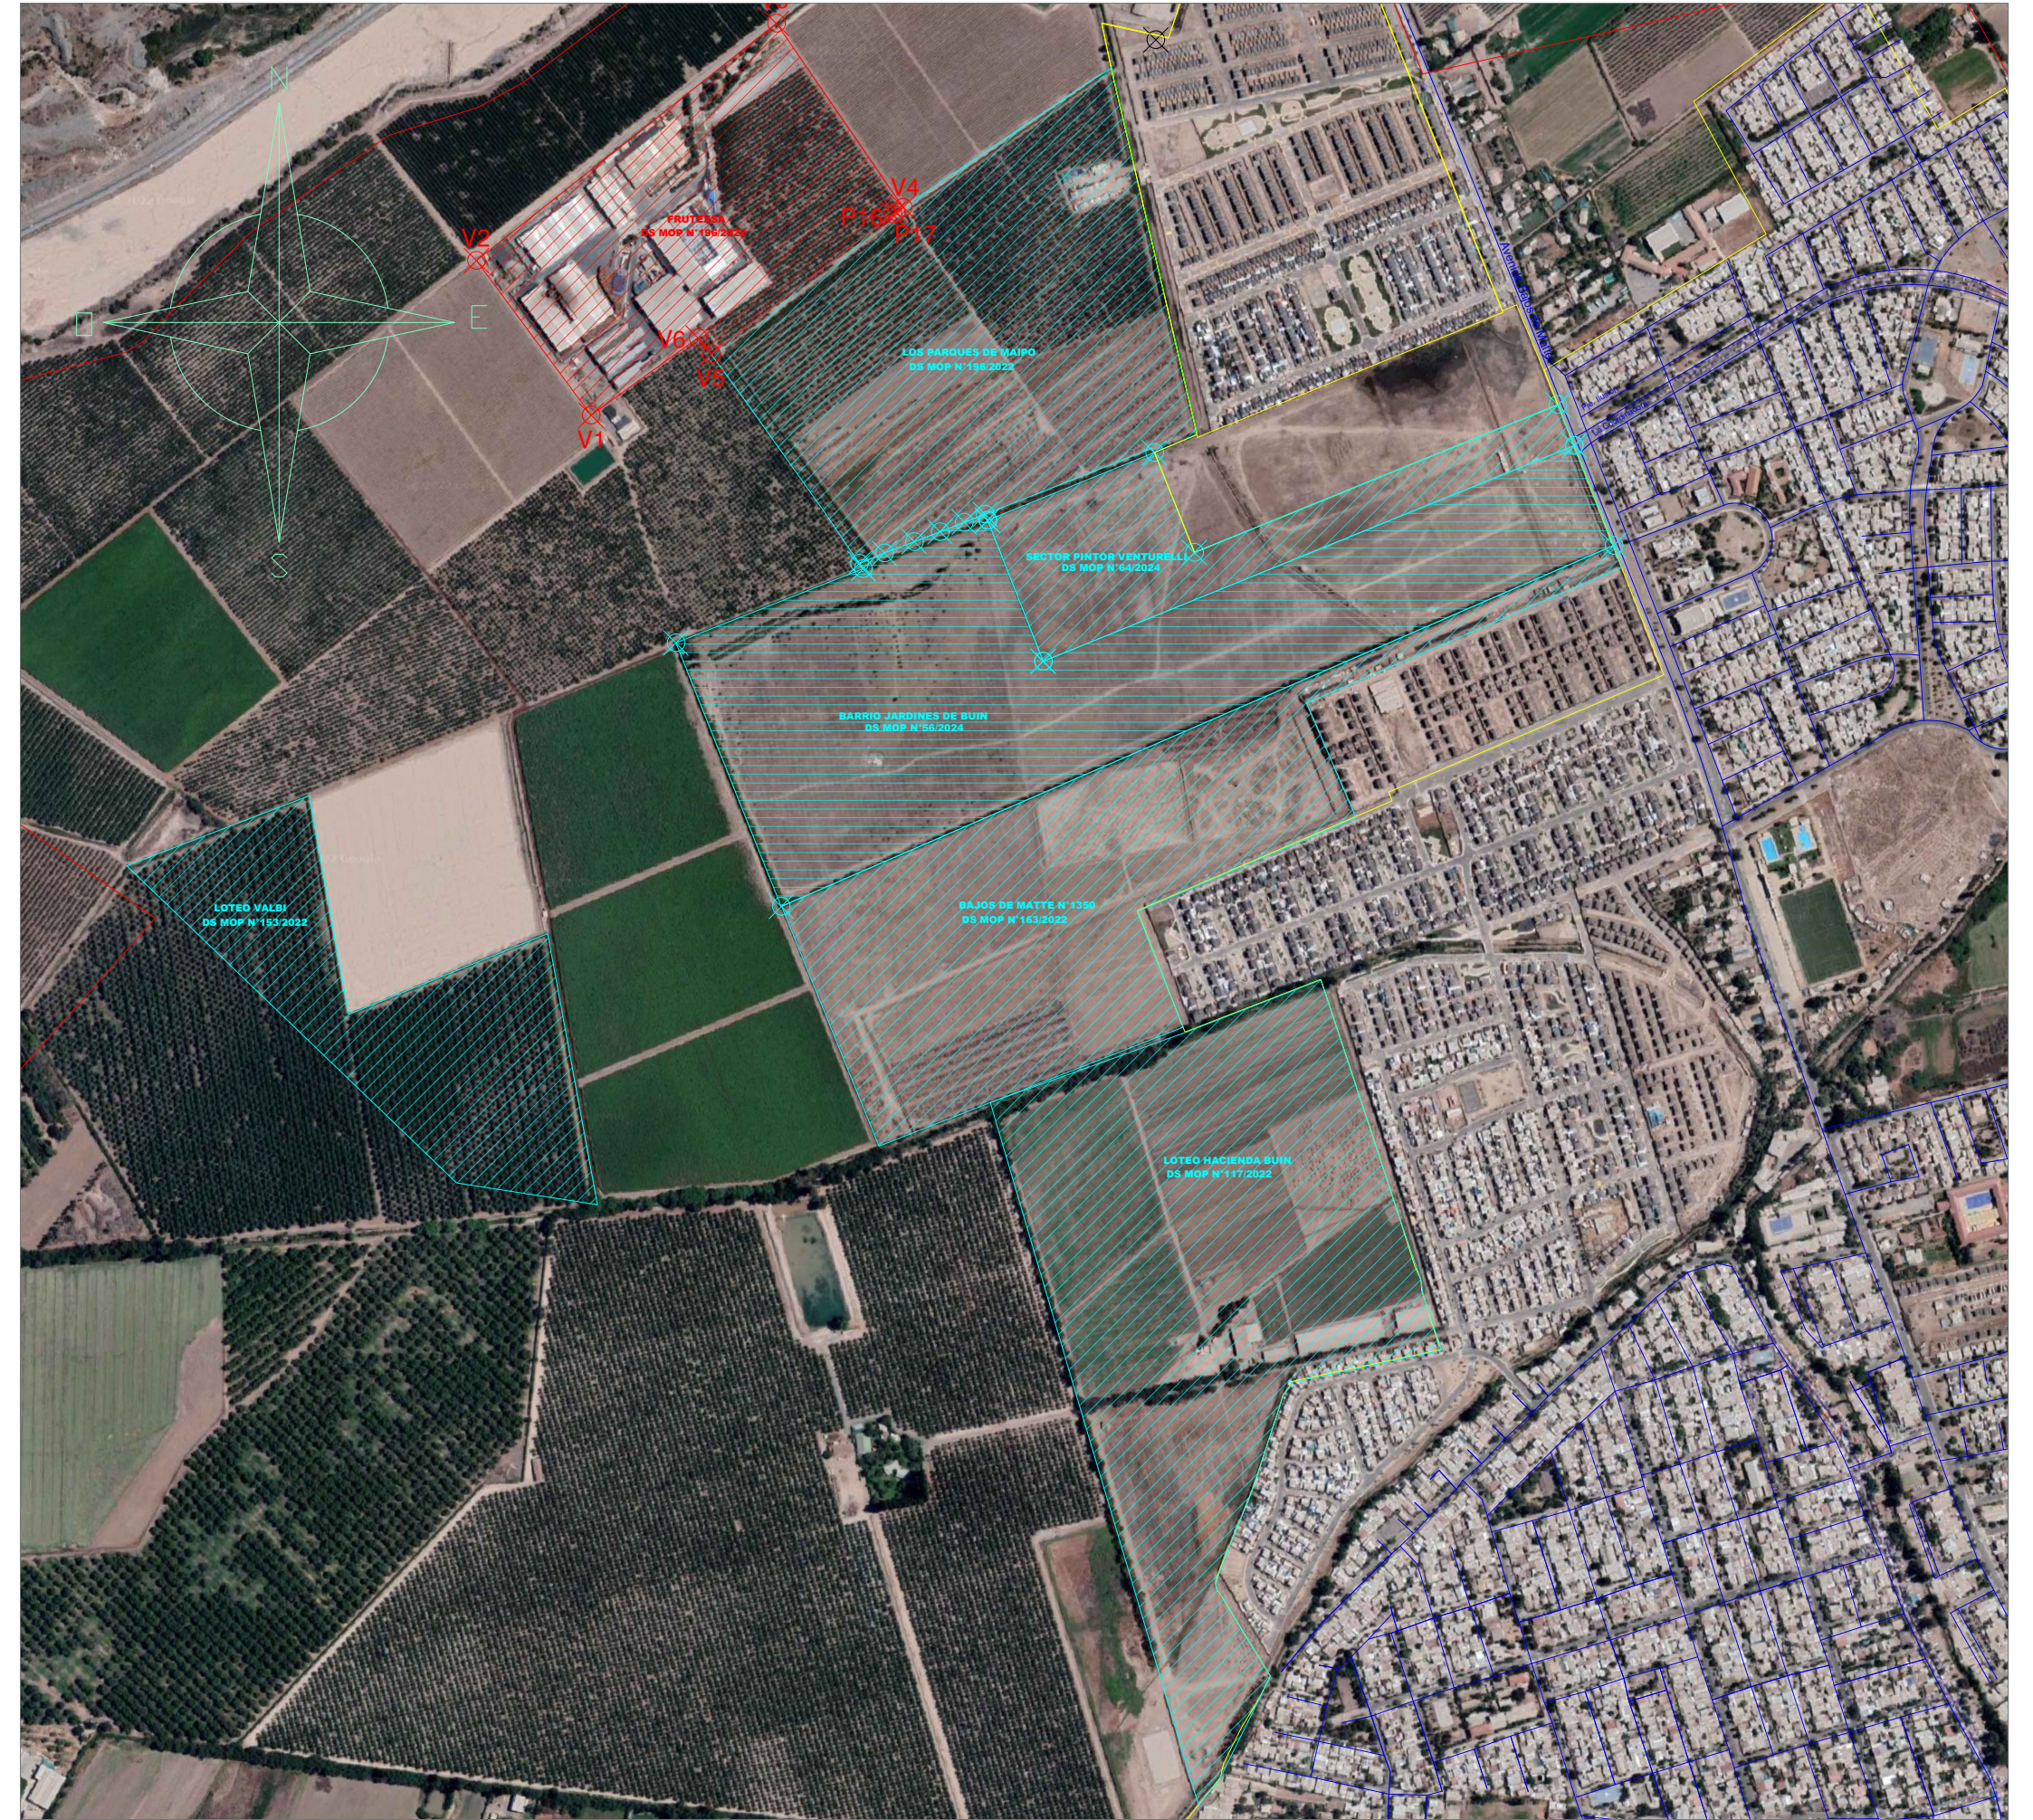


Datum WGS84 Datum 19		
Vertices	Este	Norte
V1	337.256	6.268.313
V2	337.124	6.268.491
V3	337.469	6.268.764
V4	337.615	6.268.552
P17(*)	337.607	6.268.547
P16(*)	337.603	6.268.544
V5	337.394	6.268.384
V6	337.379	6.268.402

(*) Vértices correspondientes al ATO Los Parques del Maipo

CUADRO DE SUPERFICIES TERRENO		
POLIGONO	M2	HA
V1-V2-V3-V4-P17-P16-V5-V6	106109	10,61
TOTAL SUPERFICIE	106109	10,61

SIMBOLOGÍA	
	TERRITORIO OPERACIONAL AGUAS ANDINAS
	TERRITORIO OPERACIONAL ASP-ESTACIÓN BUIN
	LIMITE DE AREA SOLICITADA EN CONCESIÓN
	CURVAS DE NIVEL CADA 5M
	EJE RED VIAL 2019 BUIN
	LIMITE URBANO P.R.M.S. - RES-20/1994
	VÉRTICE POLIGONO DE ÁREA SOLICITADA EN CONCESIÓN

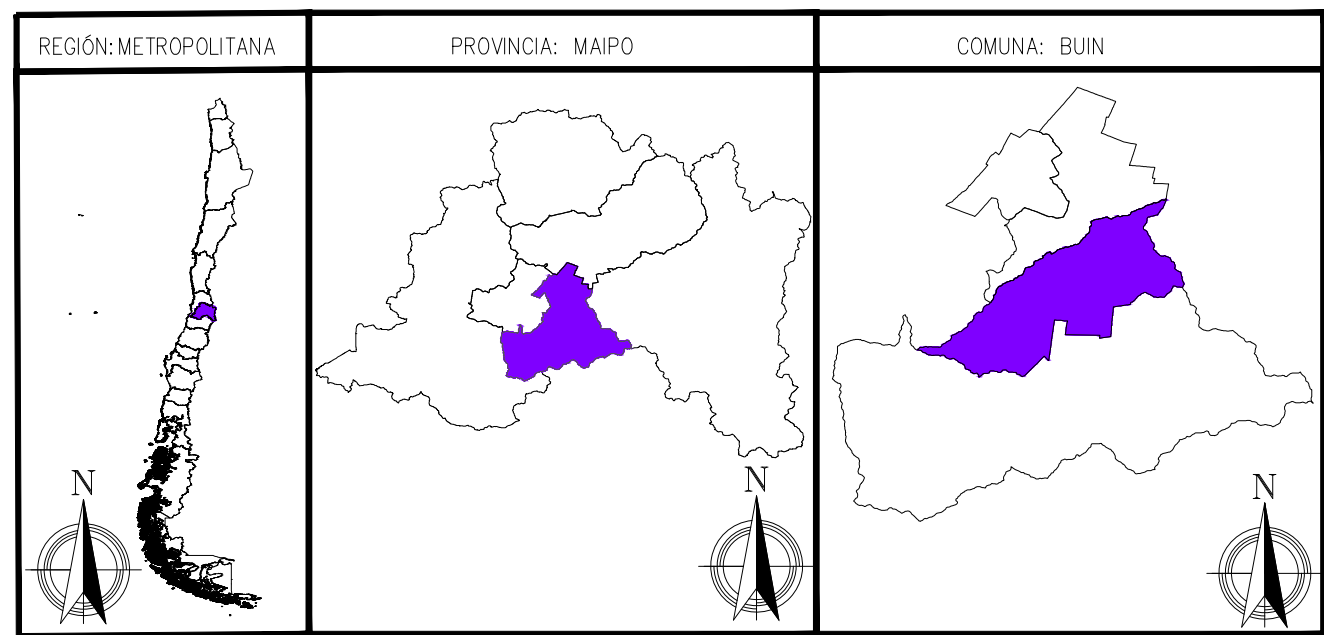

AGUAS SAN PEDRO S.A.	
SOLICITUD AMPLIACIÓN TERRITORIO OPERACIONAL SECTOR FRUTEXSA	
SC 13-52 L	
REGION METROPOLITANA	COMUNA BUIN
AUTORIZACION	
FIRMA SISIS	
CATEGORIA	NOMBRE FIRMA FECHA
JEFE PROYECTO	E.S.M. ABR. 2024
ING. PROYECTISTA	E.S.M. ABR. 2024
DEBUTANTE	M.E.P. ABR. 2024
GERENTE GENERAL	
FIRMA	
N° PROYECTO	FECHA
178-VITAN	NOV. 2024
ESCALA	INDICADAS
01 DE 01	REVISOR
1	