


Anexo N°3

Esquema Obras Existentes Sistema Aguas Servidas Buin Oriente

SISTEMA DE AGUA POTABLE EXISTENTE
AGUAS SAN PEDRO S.A. CONCESIÓN ESTACION BUIN

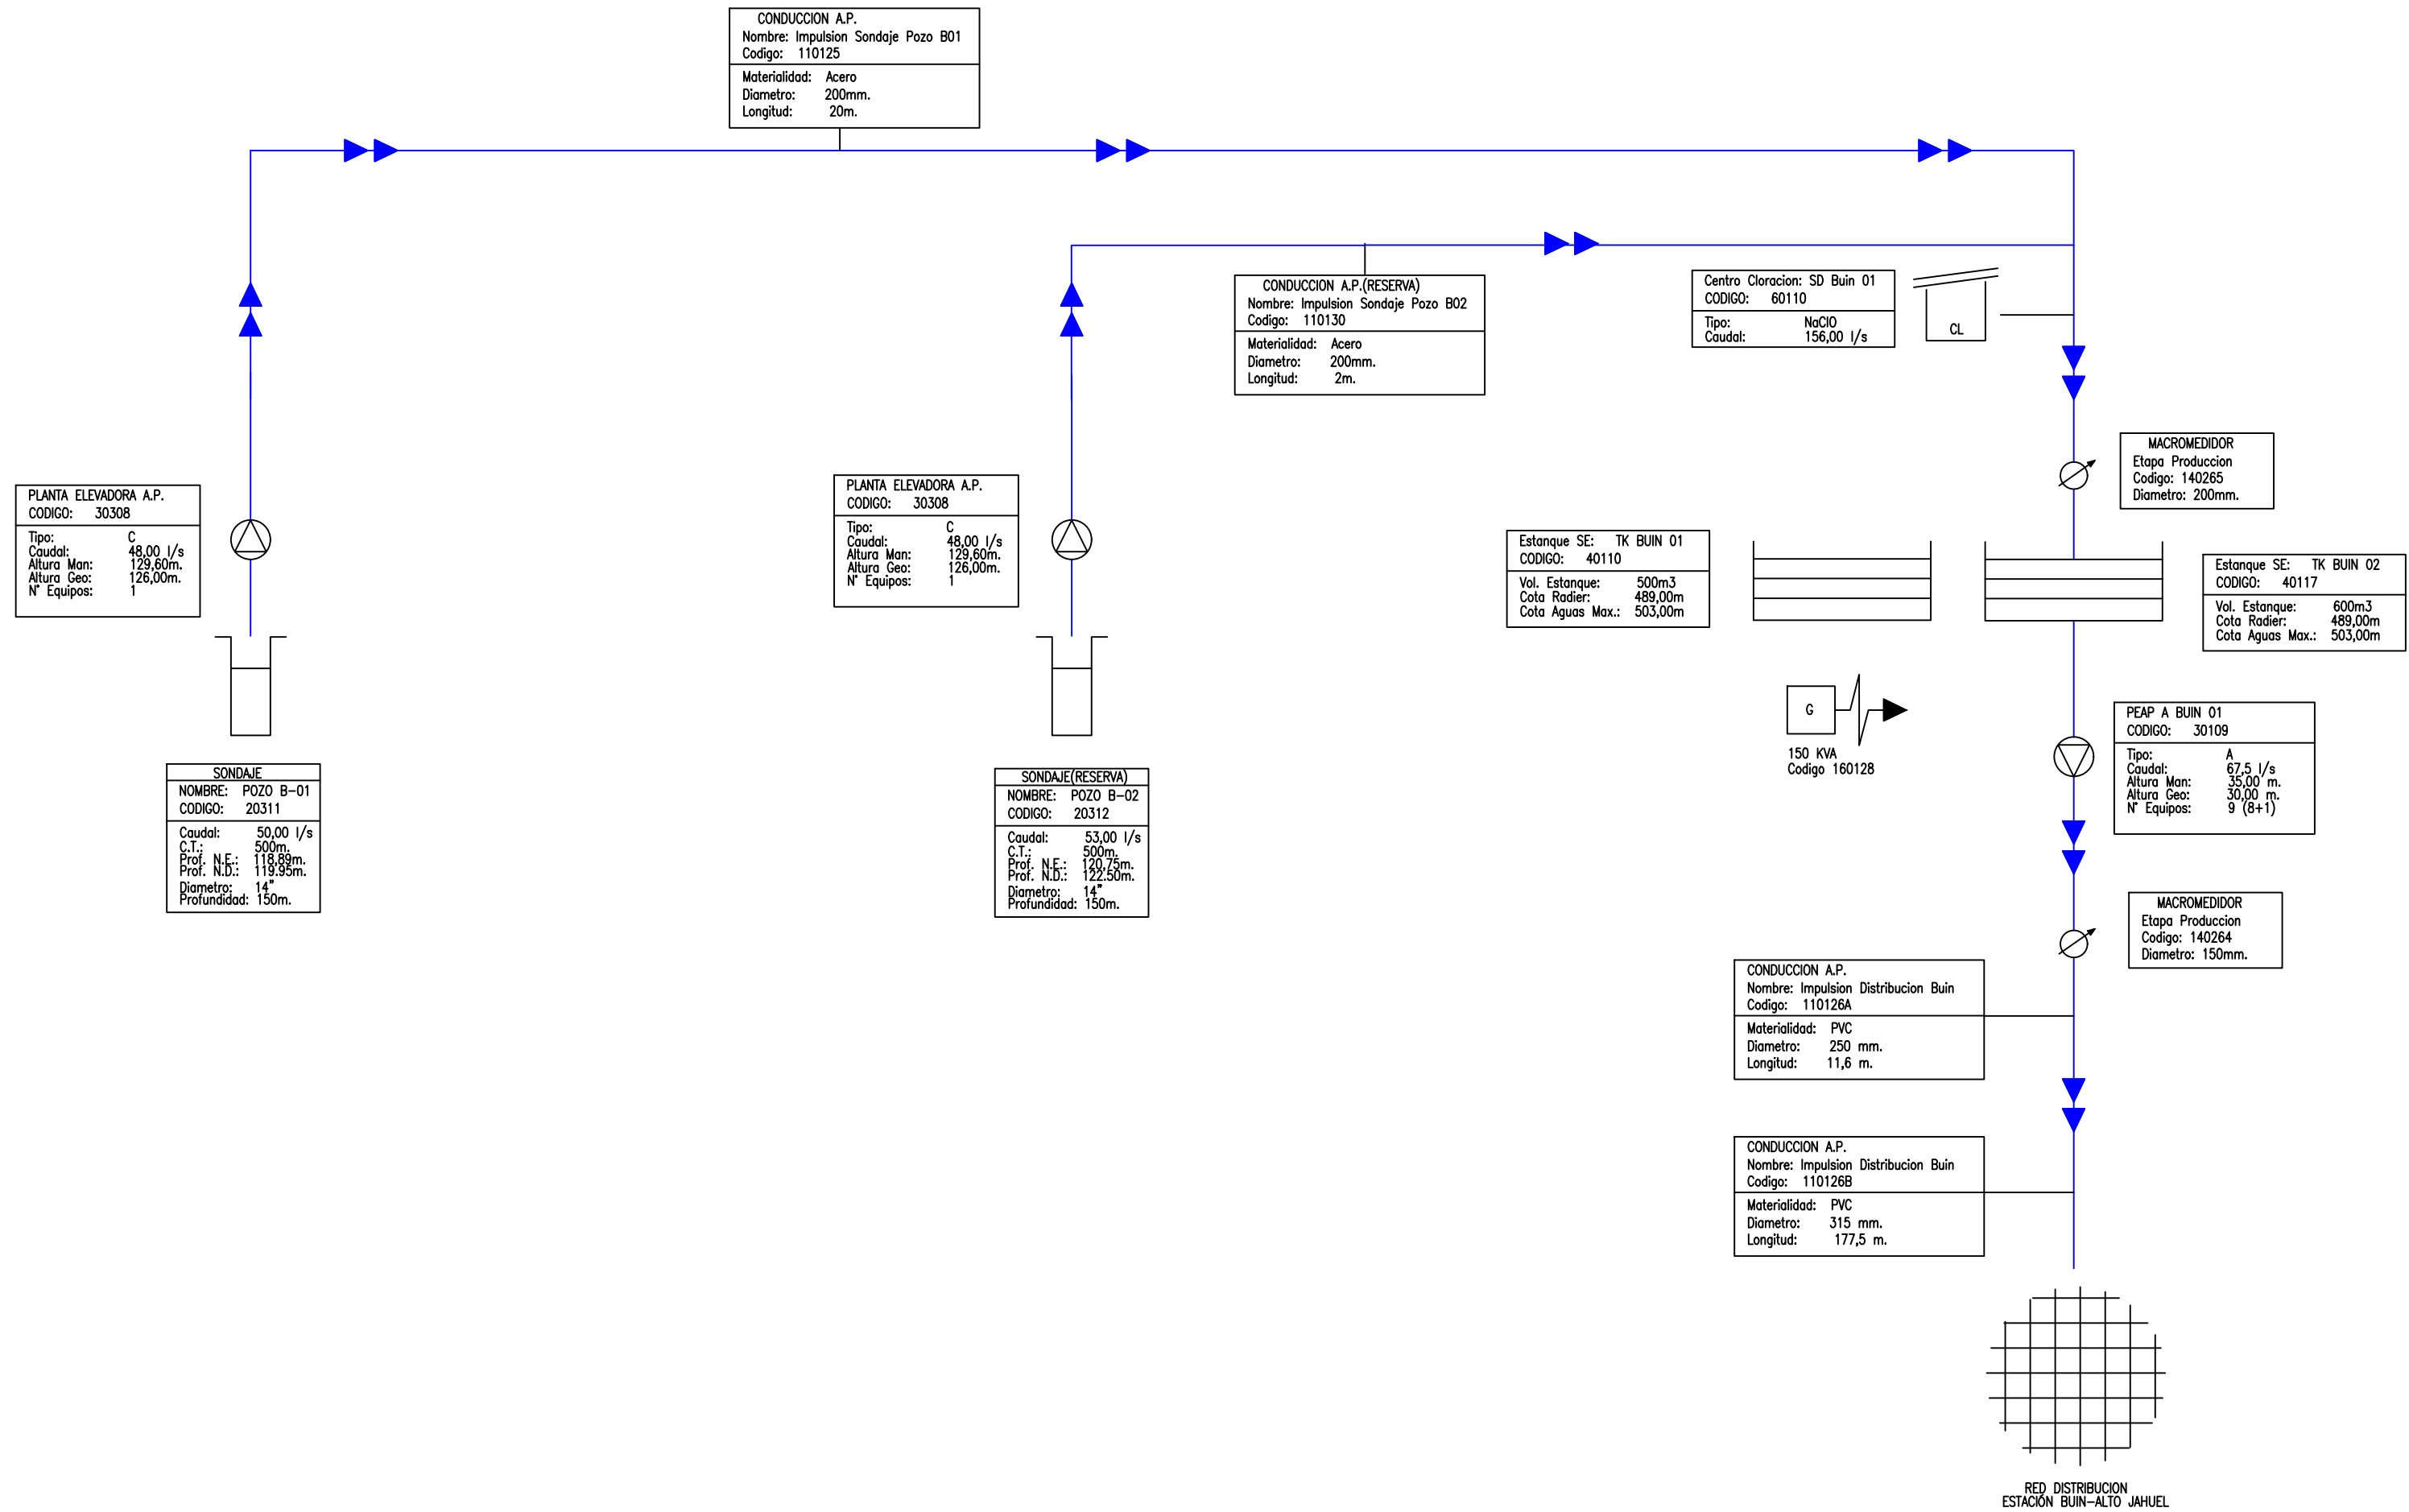

AGUAS SAN PEDRO S.A.

REGION METROPOLITANA
PROVINCIA MAIPO
COMUNA BUIN
ESQUEMA DE AGUA POTABLE EXISTENTE

LOTEO BUIN ORIENTE

AUTORIZACION

NOMBRE	FIRMA	FECHA
JEFE PROYECTO	E.S.M	10/2020
ING. PROYECTISTA	E.S.M	10/2020
DIBUJANTE	B.G.M	10/2020

GERENTE GENERAL

121-VITAN

10 DE OCTUBRE 2020

ESCALA INDICADAS

01 DE 01

0