


Anexo N°1

Plano Territorio Operacional Agua Potable y Alcantarillado Concesión Las Mariposas

PLANO AREA CONCESION / LAS MARIPOSAS

Esc. 1 : 10.000

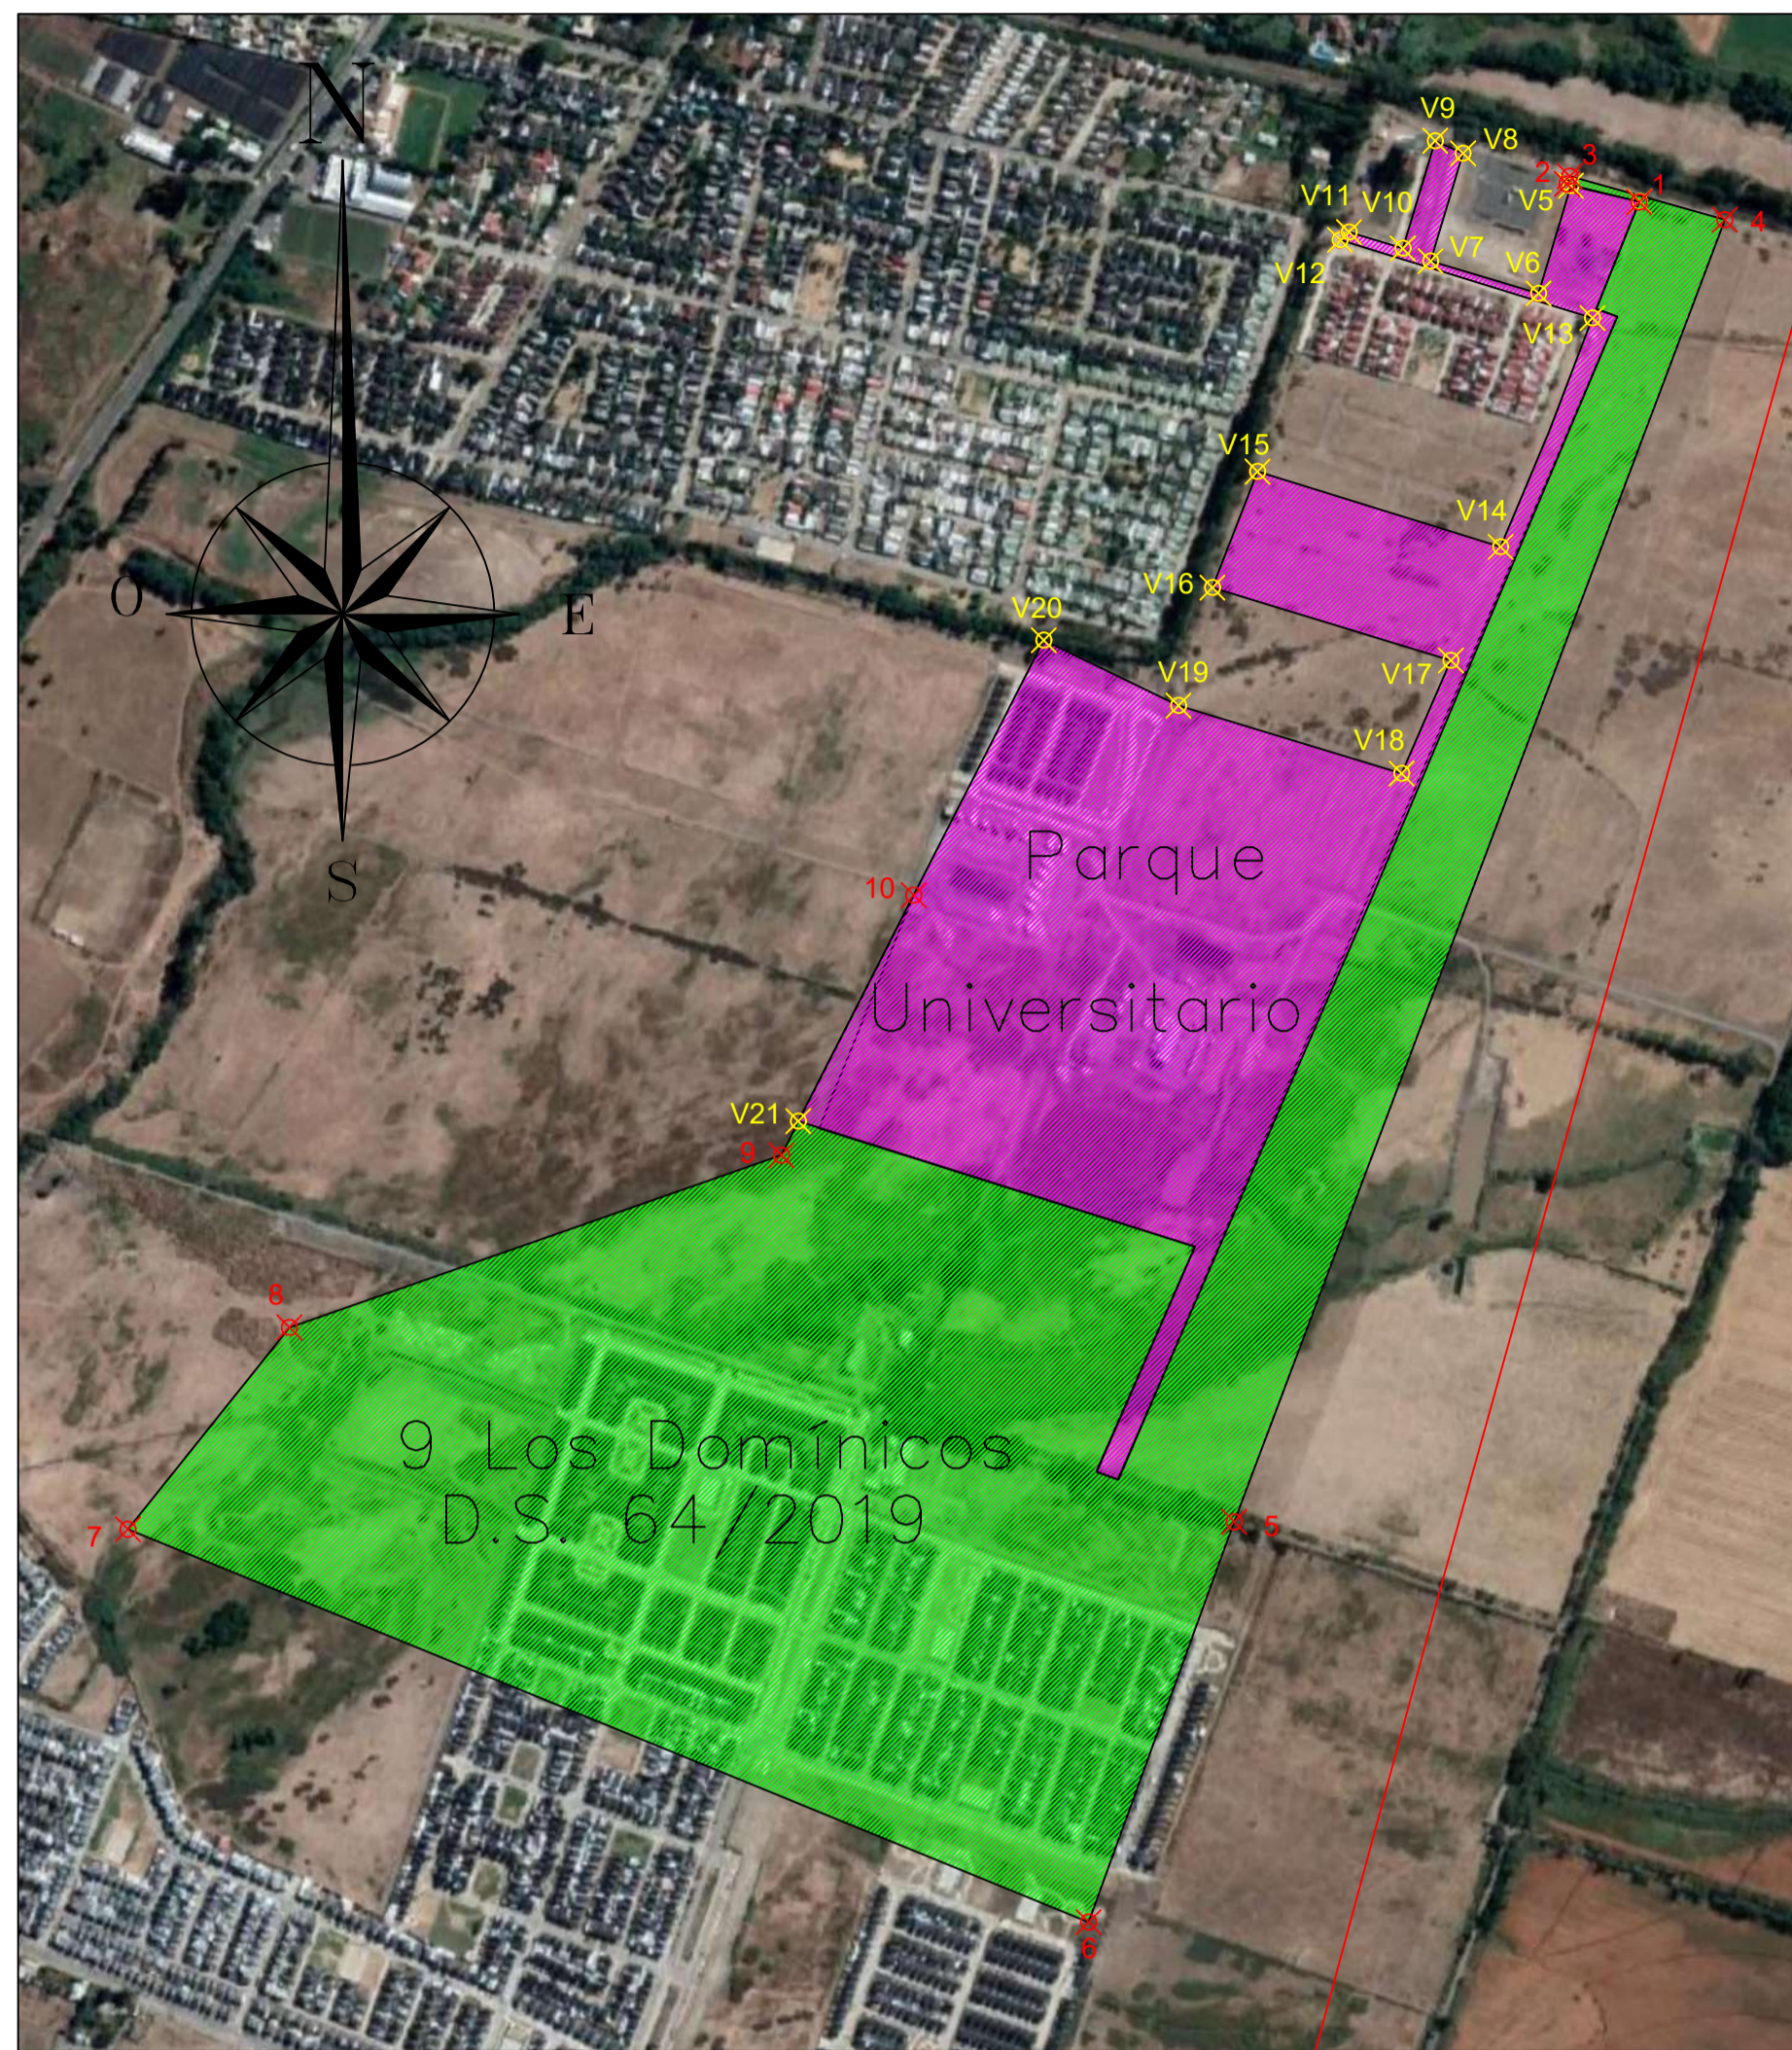

Sector Parque Universitario
y sector 9 Los Dominicos
Datum WGS84 Huso 18S

Superficie 72,4 Hectáreas

Vértices	Este	Norte
1	763.227	5.946.277
2	763.163	5.946.293
3	763.165	5.946.300
4	763.303	5.946.261
5	762.867	5.945.104
6	762.738	5.944.749
7	761.884	5.945.098
8	762.027	5.945.277
9	762.465	5.945.430
10	762.582	5.945.661
V21	762.480	5.945.460
V20	762.698	5.945.888
V19	762.818	5.945.829
V18	763.016	5.945.769
V17	763.060	5.945.870
V16	762.848	5.945.934
V15	762.888	5.946.037
V14	763.104	5.945.971
V13	763.186	5.946.174
V12	762.961	5.946.243
V11	762.969	5.946.250
V10	763.017	5.946.236
V9	763.046	5.946.331
V8	763.070	5.946.320
V7	763.042	5.946.224
V6	763.138	5.946.196
V5	763.166	5.946.292

Sector Doña Rosa
Datum WGS84 Huso 18S
Superficie 35,0 Hectáreas

Vértices	Este	Norte
A	762.219	5.943.398
B	762.546	5.943.226
C	762.472	5.943.045
D	762.420	5.942.918
E	762.504	5.942.895
F	762.737	5.942.831
G	762.649	5.942.545
I	762.188	5.942.675
V36	762.087	5.942.704
J	761.938	5.942.708

Sector Los Aromos I
Datum WGS84 Huso 18S

Superficie 18,0 Hectáreas

Vértices	Este	Norte
V1	763.651	5.942.179
V2	763.663	5.942.222
V3	763.756	5.942.195
V4	763.908	5.942.594
V5	763.986	5.942.574
V6	763.858	5.942.247
V7	764.012	5.942.216
V8	764.030	5.942.361
V9	764.129	5.942.339
V10	764.155	5.942.494
V11	764.095	5.942.547
V12	764.412	5.942.468
V13	764.247	5.942.051
V14	764.123	5.942.076
V15	763.727	5.942.158

Sector Los Aromos II
Datum WGS84 Huso 18S
Superficie 17,2 Hectáreas

Vértices	Este	Norte
V1	764.247	5.942.051
V2	764.983	5.941.904
V3	764.993	5.942.033
V4	765.139	5.942.023
V5	765.270	5.941.855
V6	765.268	5.941.844
V7	765.338	5.941.825
V8	765.457	5.941.785
V9	765.437	5.941.729
V10	765.402	5.941.746
V11	765.209	5.941.794
V12	765.168	5.941.788
V13	764.978	5.941.824
V14	764.599	5.941.839
V15	764.592	5.941.800
V16	764.428	5.941.827
V17	764.443	5.941.885
V18	764.092	5.941.965
V19	764.123	5.942.076

Sector Peñafiel
Datum WGS84 Huso 18S

Superficie 27,6 Hectáreas

Vértices	Este	Norte
1	764.262	5.942.089
F	764.400	5.942.448
C	765.035	5.942.341
4	765.082	5.942.235
3	765.005	5.942.088
2	764.994	5.941.944


Sector La Victoria
Datum WGS84 Huso 18S

Superficie 22,9 Hectáreas

Vértices	Este	Norte
V1	765.427	5.941.805
V2	765.484	5.942.320
V3	765.399	5.942.373
V4	765.428	5.942.573
V5	765.501	5.942.559
V6	765.508	5.942.618
V7	765.448	5.942.634
V8	765.459	5.942.725
V9	765.715	5.942.673
V10	765.955	5.942.591
V11	765.930	5.942.324
V12	765.860	5.942.282
V13	765.806	5.942.295
V14	765.794	5.942.247
V15	765.756	5.942.255
V16	765.598	5.942.264
V17	765.587	5.942.175
V18	765.510	5.942.196
V19	765.506	5.942.162
V20	765.520	5.942.161
V21	765.509	5.942.048
V22	765.494	5.942.050
V23	765.479	5.941.903
V24	765.519	5.941.892
V25	765.503	5.941.782

PLANTA EMPLAZAMIENTO

ESCALA 1 : 75.000

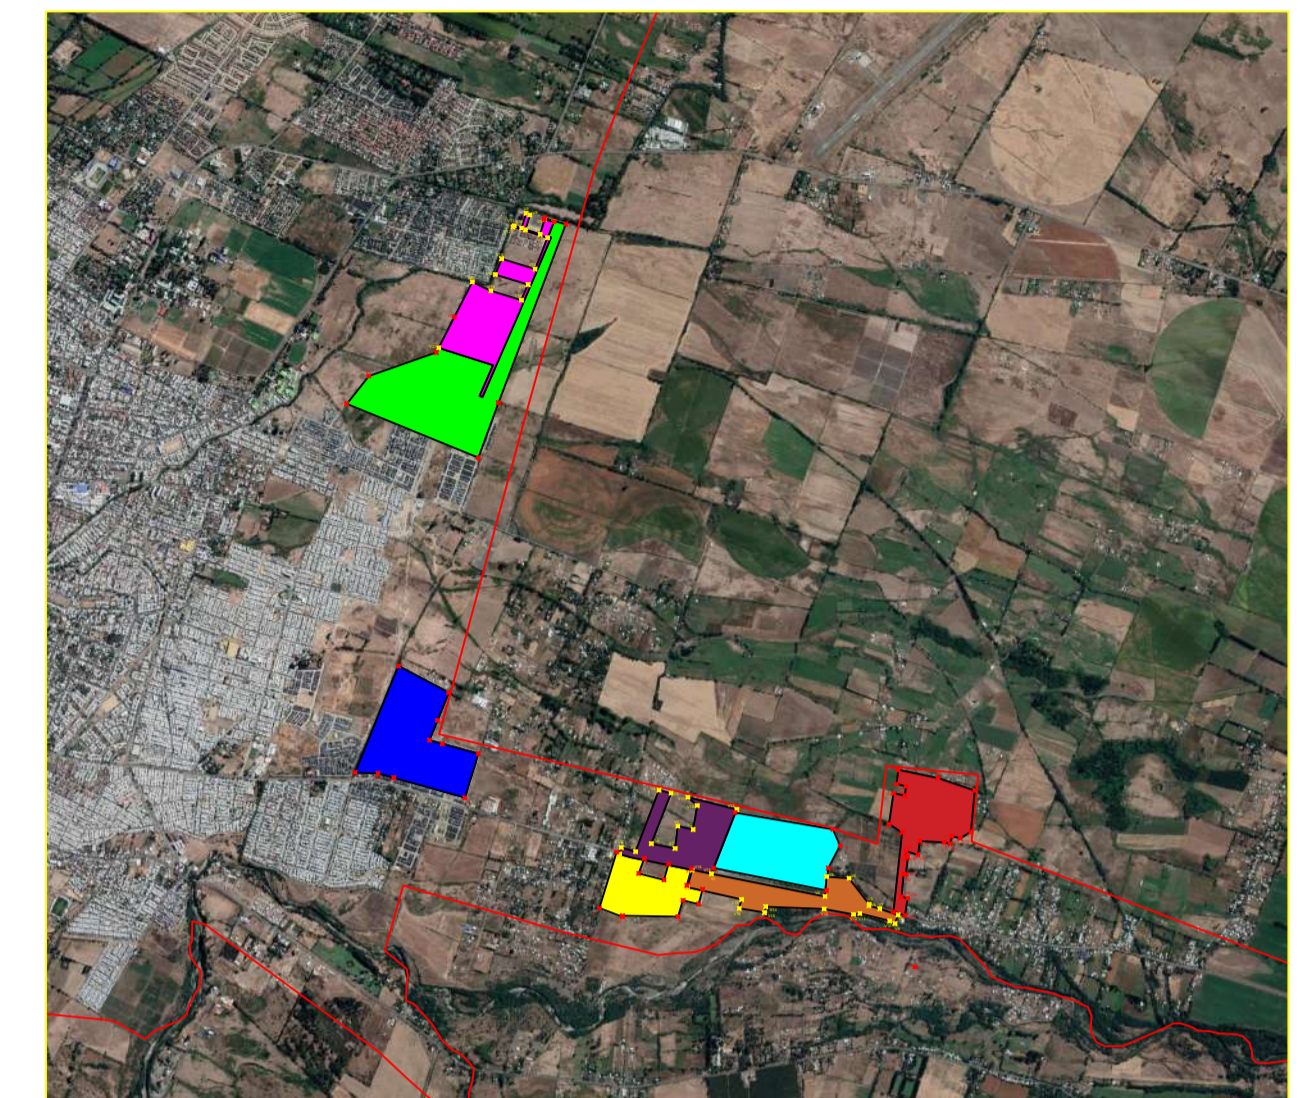

Sector Doña Victoria
Datum WGS84 Huso 18S

Superficie 17,7 Hectáreas

Vértices	Este	Norte
A	763.634	5.942.193
B	763.813	5.942.150
C	763.776	5.942.054
D	763.941	5.942.013
E	763.970	5.942.116
F	764.119	5.942.085
G	764.088	5.941.976
H	764.190	5.941.952
I	764.164	5.941.856
J	764.063	5.941.879
K	764.031	5.941.774
L	763.672	5.941.780
M	763.669	5.941.774
N	763.521	5.941.829

SIMBOLOGIA

- TERRITORIO OPERACIONAL ASP PARQUE UNIVERSITARIO
- TERRITORIO OPERACIONAL ASP LOS DOMINICOS - D.S. 64/2019
- TERRITORIO OPERACIONAL ASP DOÑA ROSA
- TERRITORIO OPERACIONAL ASP DOÑA VICTORIA
- TERRITORIO OPERACIONAL ASP PEÑAFIEL
- TERRITORIO OPERACIONAL ASP SECTOR LOS AROMOS I - D.S. 65/2021
- TERRITORIO OPERACIONAL ASP SECTOR LOS AROMOS II - D.S. 65/2021
- TERRITORIO OPERACIONAL ASP SECTOR LA VICTORIA - D.S. 65/2021
- LIMITE URBANO-PLAN REGULADOR INTERCOMUNAL DE CHILLAN-CHILLAN VIEJO, PUBLICADO EN EL 06 DE JULIO DEL 2012

AGUAS SAN PEDRO S.A.

ACTUALIZACIÓN PLAN DE DESARROLLO 2023-2037
CONCESIÓN LAS MARIPOSAS

REGION DE SUBLI: PROVINCA DIGULLIN, COMUNA CHILLAN

AUTORIZACION

FIRMA SISS		
CATEGORIA	NOMBRE	FECHA
JEFE PROYECTO	E.S.M	DIC 2022
ING. PROYECTISTA	E.S.M	DIC 2022
DIBUJANTE	M.F.P	DIC 2022

GERENTE GENERAL:

N° PROYECTO: 140-VITAN **SC-08-54** FECHA: DIC 2022 ESCALA: INDICADAS LAMINA: 01 DE 01 REVISION: 1

