




Anexo N°1

Plano Territorio Operacional Agua Potable y Alcantarillado Concesión Estación Buin

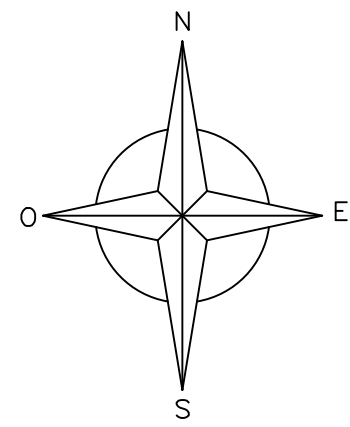

PLANO ÁREA CONCESIÓN / BUIN PONIENTE


Esc. 1 : 7000

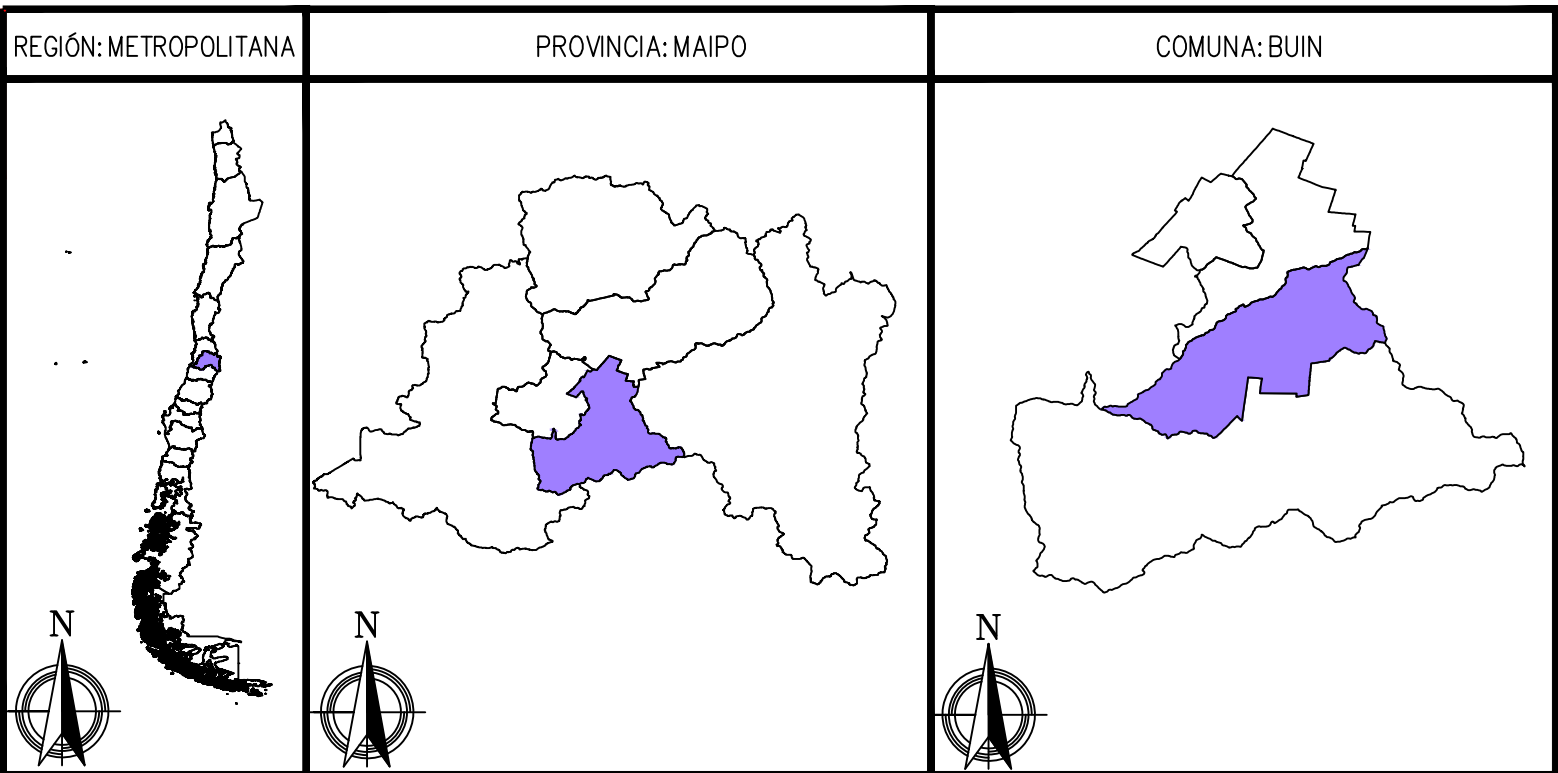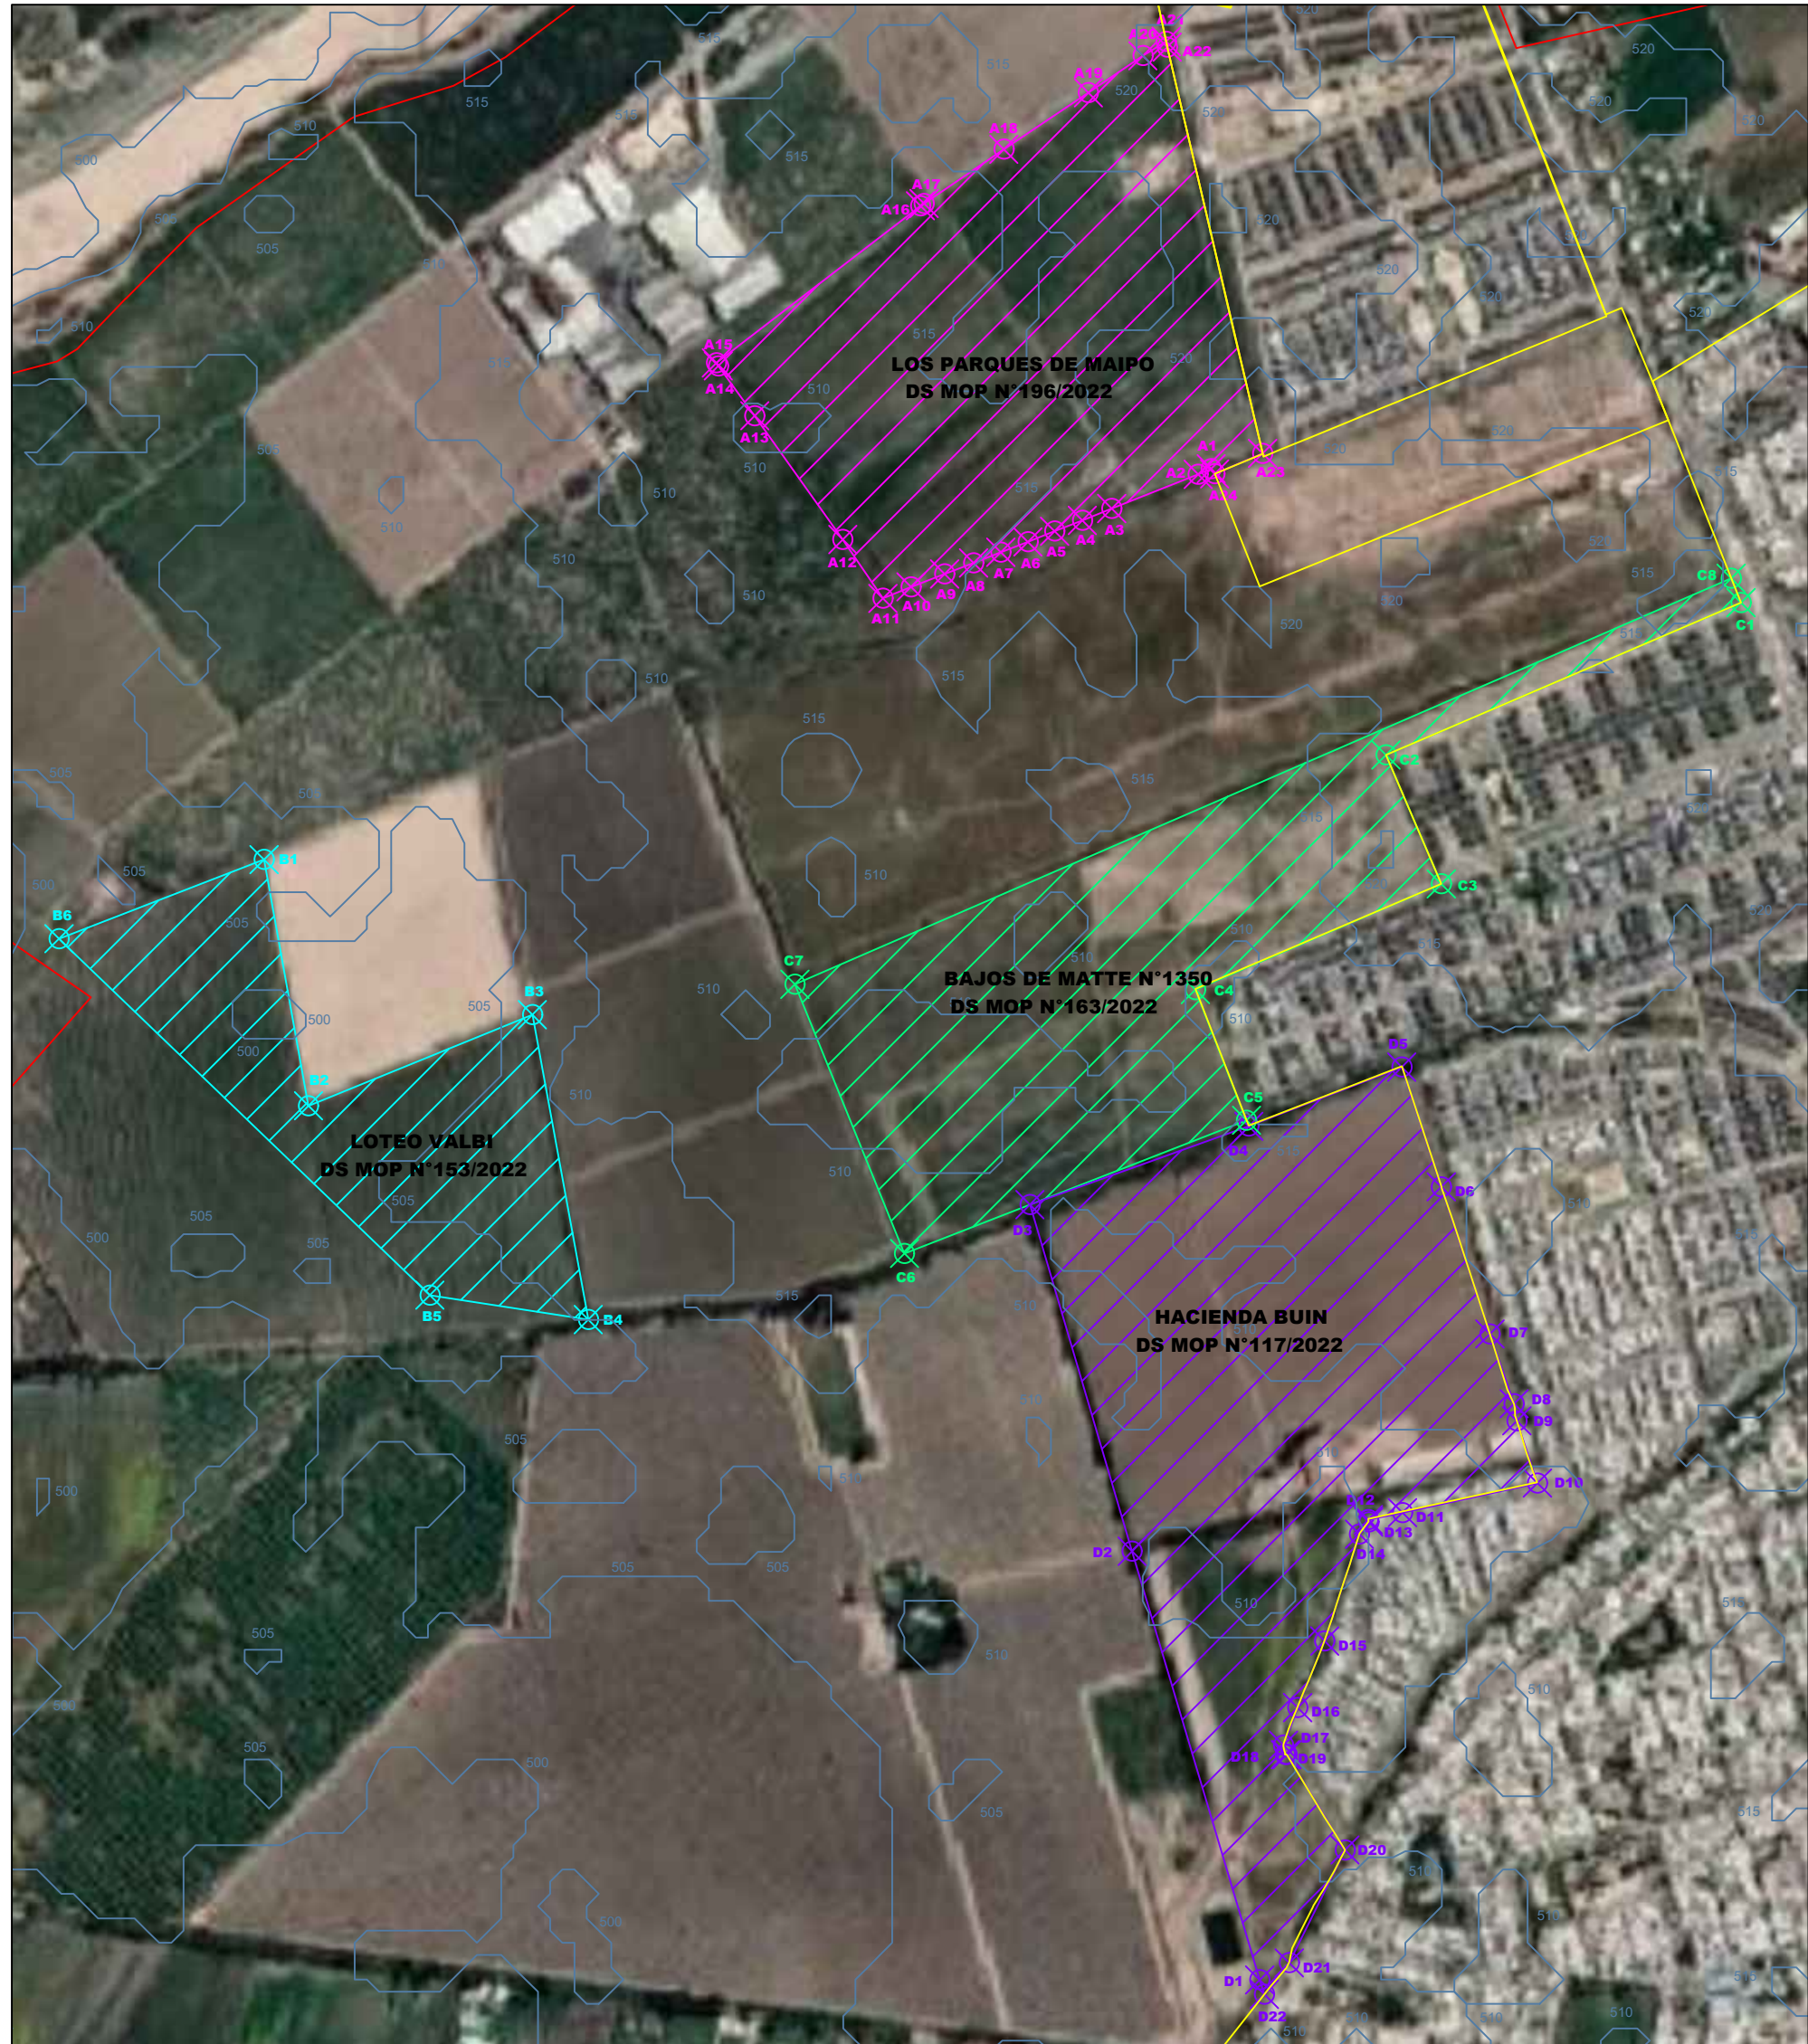

SIMBOLOGIA	
	TERRITORIO OPERACIONAL ASP-LOS PARQUES DE MAIPO
	TERRITORIO OPERACIONAL ASP-LOTEO VALBI
	TERRITORIO OPERACIONAL ASP-BAJOS DE MATTE N°1350
	TERRITORIO OPERACIONAL ASP-HACIENDA BUIN
	LÍMITE P.R.M.S.- RES N°20/194 G.O.B. REGIONAL RM SANTIAGO
	TERRITORIO OPERACIONAL AGUAS ANDINAS
	CURVAS DE NIVEL CADA 5m
	VERTICE POLIGONO LOS PARQUES DE MAIPO
	VERTICE POLIGONO LOTE VALBI
	VERTICE POLIGONO BAJOS DE MATTE N°1350
	VERTICE POLIGONO HACIENDA BUIN

PLANO ÁREA CONCESIÓN / ESTACIÓN BUIN

Esc. 1 : 20000

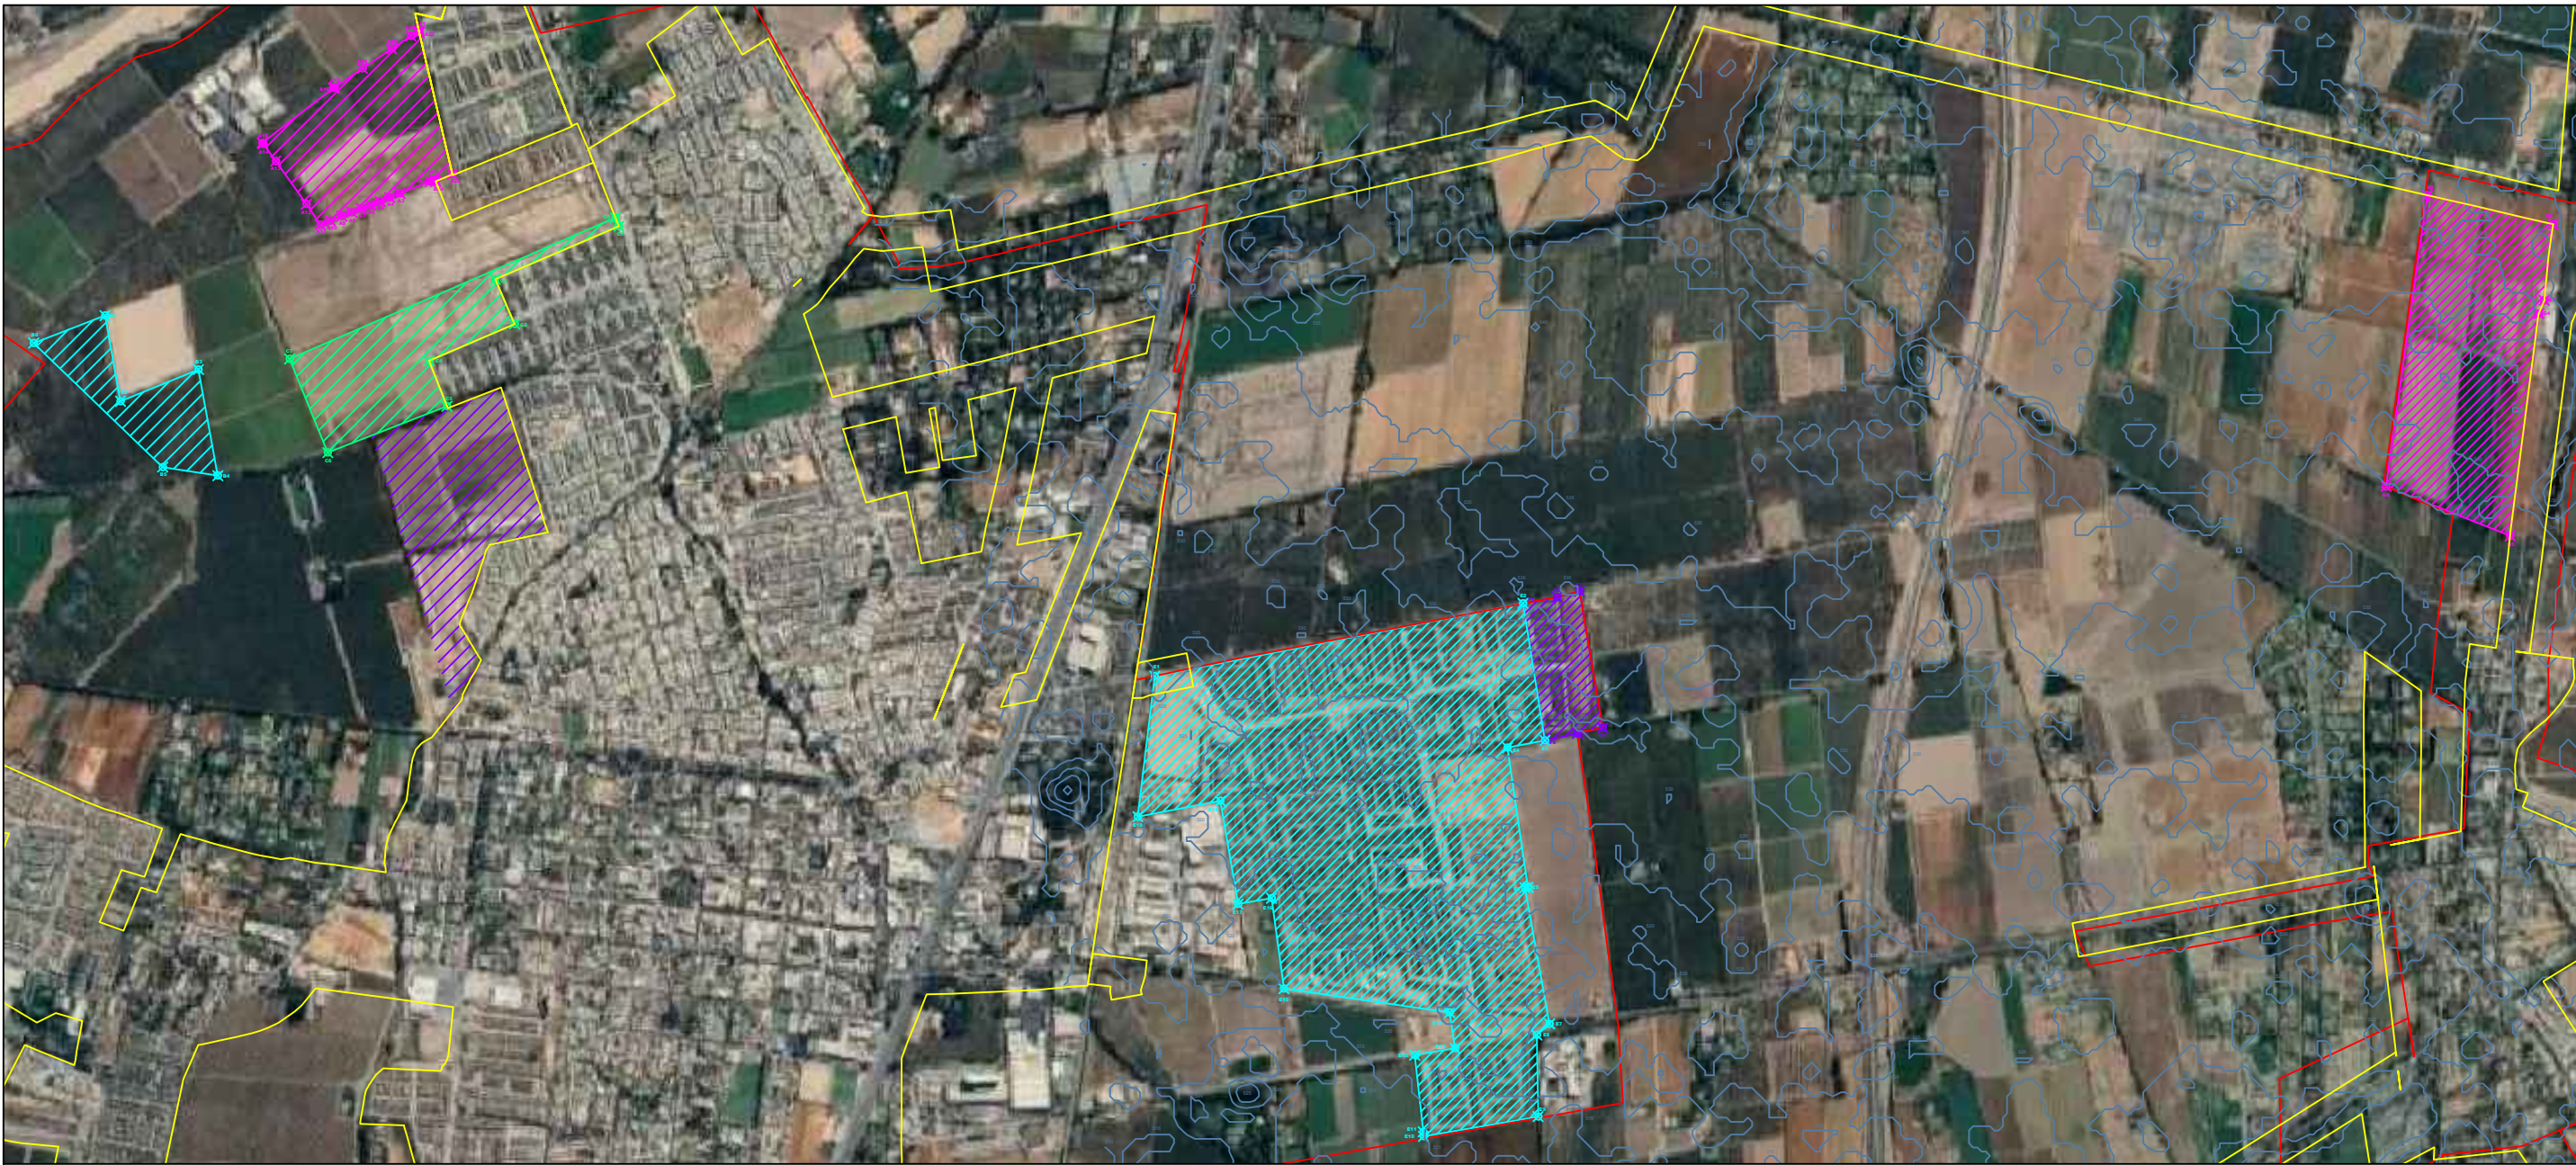

Los Parques de Maipo		
WGS84. Huso 19S		
Vértice	Este (X)	Norte (Y)
A1	337.900	6.268.275
A2	337.887	6.268.270
A3	337.799	6.268.235
A4	337.769	6.268.222
A5	337.740	6.268.211
A6	337.713	6.268.200
A7	337.685	6.268.190
A8	337.657	6.268.179
A9	337.628	6.268.168
A10	337.593	6.268.154
A11	337.565	6.268.143
A12	337.523	6.268.203
A13	337.433	6.268.329
A14	337.396	6.268.380
A15	337.394	6.268.384
A16	337.603	6.268.544
A17	337.607	6.268.547
A18	337.688	6.268.602
A19	337.775	6.268.660
A20	337.831	6.268.698
A21	337.854	6.268.713
A22	337.855	6.268.707
A23	337.953	6.268.291
A24	337.904	6.268.270

Loteo Valbi		
WGS84. Huso 19S		
Vértice	Este (X)	Norte (Y)
B1	336.931	6.267.875
B2	336.977	6.267.623
B3	337.206	6.267.717
B4	337.263	6.267.405
B5	337.101	6.267.430
B6	336.722	6.267.794

Hacienda Buin		
WGS84. Huso 19S		
Vértice	Norte (X)	Este (Y)
D1	337.950	6.266.729
D2	337.819	6.267.168
D3	337.715	6.267.522
D4	337.939	6.267.602
D5	338.095	6.267.663
D6	338.136	6.267.540
D7	338.185	6.267.390
D8	338.210	6.267.319
D9	338.213	6.267.301
D10	338.234	6.267.237
D11	338.096	6.267.207
D12	338.061	6.267.200
D13	338.062	6.267.198
D14	338.052	6.267.185
D15	338.016	6.267.076
D16	337.989	6.267.008
D17	337.974	6.266.969
D18	337.976	6.266.959
D19	337.978	6.266.959
D20	338.037	6.266.862
D21	337.980	6.266.746
D22	337.955	6.266.714

Bajos de Matte N°1350		
WGS84. Huso 19S		
Vértice	Este (X)	Norte (Y)
C1	338.442	6.268.138
C2	338.079	6.267.982
C3	338.136	6.267.850
C4	337.884	6.267.742
C5	337.937	6.267.609
C6	337.587	6.267.472
C7	337.475	6.267.748
C8	338.432	6.268.163

CUADRO DE SUPERFICIES TERRENO		
HACIENDA BUIN	M2	HA
D1-D2-D3-D4-D5-D6-D7-D8-D9-D10-D11-D12-D13-D14-D15-D16-D17-D18-D19-D20-D21-D22	227.122,713	22,712
TOTAL SUPERFICIE	227.122,713	22,712

CUADRO DE SUPERFICIES TERRENO		
BAJOS DE MATTE N°1350	M2	HA
C1-C2-C3-C4-C5-C6-C7-C8	171.091,044	17,109
TOTAL SUPERFICIE	171.091,044	17,109

CUADRO DE SUPERFICIES TERRENO		
LOS PARQUES DE MAIPO	M2	HA
A1-A2-A3-A4-A5-A6-A7-A8-A9-A10-A11-A12-A13-A14-A15-A16-A17-A18-A19-A20-A21-A22-A23-A24	174.662,27	17,466
TOTAL SUPERFICIE	174.662,27	17,466

CUADRO DE SUPERFICIES TERRENO		
LOTEO VALBI	M2	HA
B1-B2-B3-B4-B5-B6	94.702,266	9,470
TOTAL SUPERFICIE	94.702,266	9,470



AGUAS SAN PEDRO S.A.

ACTUALIZACIÓN PLAN DE DESARROLLO 2024-2038
CONCESIÓN ESTACIÓN BUIN


REGION METROPOLITANA
PROVINCIA MAIPO
COMUNA BUIN
ANEXO 1A. TERRITORIO OPERACIONAL AGUA POTABLE Y ALCANTARILLADO
ESTACIÓN BUIN - SECTOR BUIN PONIENTE

FIRMA SIIS			
CATEGORIA	NOMBRE	FIRMA	FECHA
JEFE PROYECTO	E.S.M		NOV 2023
ING. PROYECTISTA	E.S.M		NOV 2023
DIBUJANTE	M.E.P.		NOV 2023

AUTORIZACION


GERENTE GENERAL

N° PROYECTO 158-VITAN	SC-13-52	FECHA : NOVIEMBRE 2023	ESCALA INDICADAS	LAMINA 01 DE 01	REVISION 1
--------------------------	----------	---------------------------	---------------------	--------------------	---------------

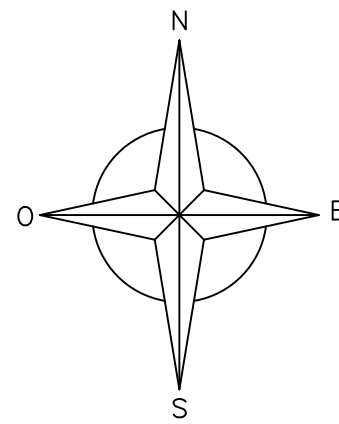

PLANO AREA CONCESION / ESTACIÓN BUIN


Esc. 1 : 12000

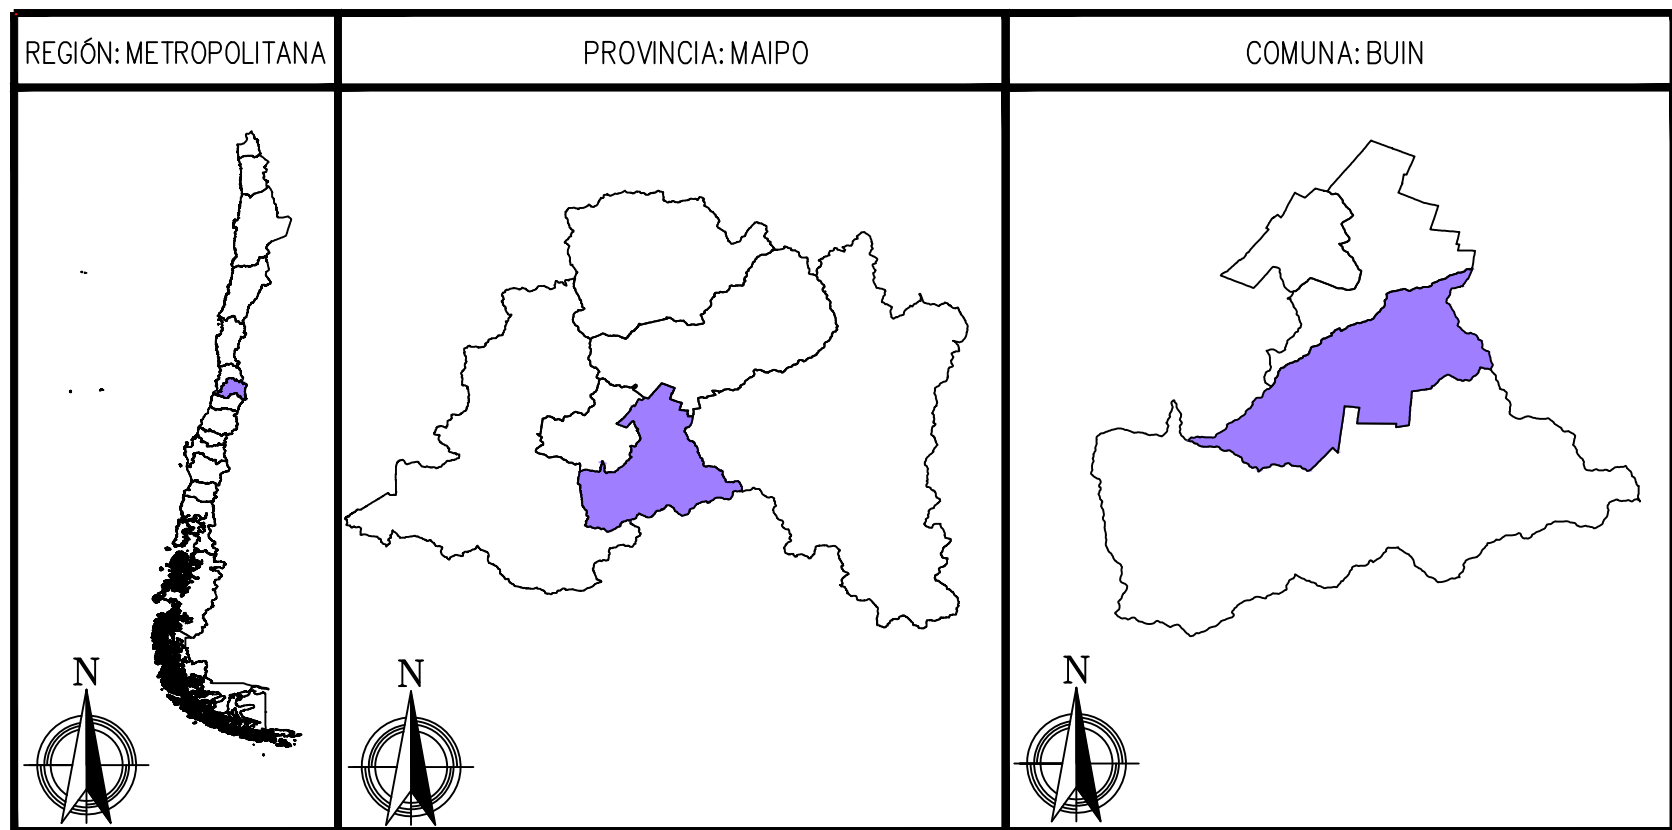

SIMBOLOGIA	
	TERRITORIO OPERACIONAL ASP-LOS PARQUES DE MAIPO
	TERRITORIO OPERACIONAL ASP-LOTEO VALBI
	TERRITORIO OPERACIONAL ASP-BAJOS DE MATTE N°350
	TERRITORIO OPERACIONAL ASP-HAGENDA BUIN
	LMITE P.R.M.S.- RES N°30/1994 GOR, REGIONAL RM SANTIAGO
	TERRITORIO OPERACIONAL AGUAS ANDINAS
	CURVAS DE NIVEL CADA 5m
	VERTICE POLIGONO LOS PARQUES DE MAIPO
	VERTICE POLIGONO LOTEO VALBI
	VERTICE POLIGONO BAJOS DE MATTE N°350
	VERTICE POLIGONO HAGENDA BUIN

PLANO AREA CONCESION / ESTACIÓN BUIN

Esc. 1 : 25000

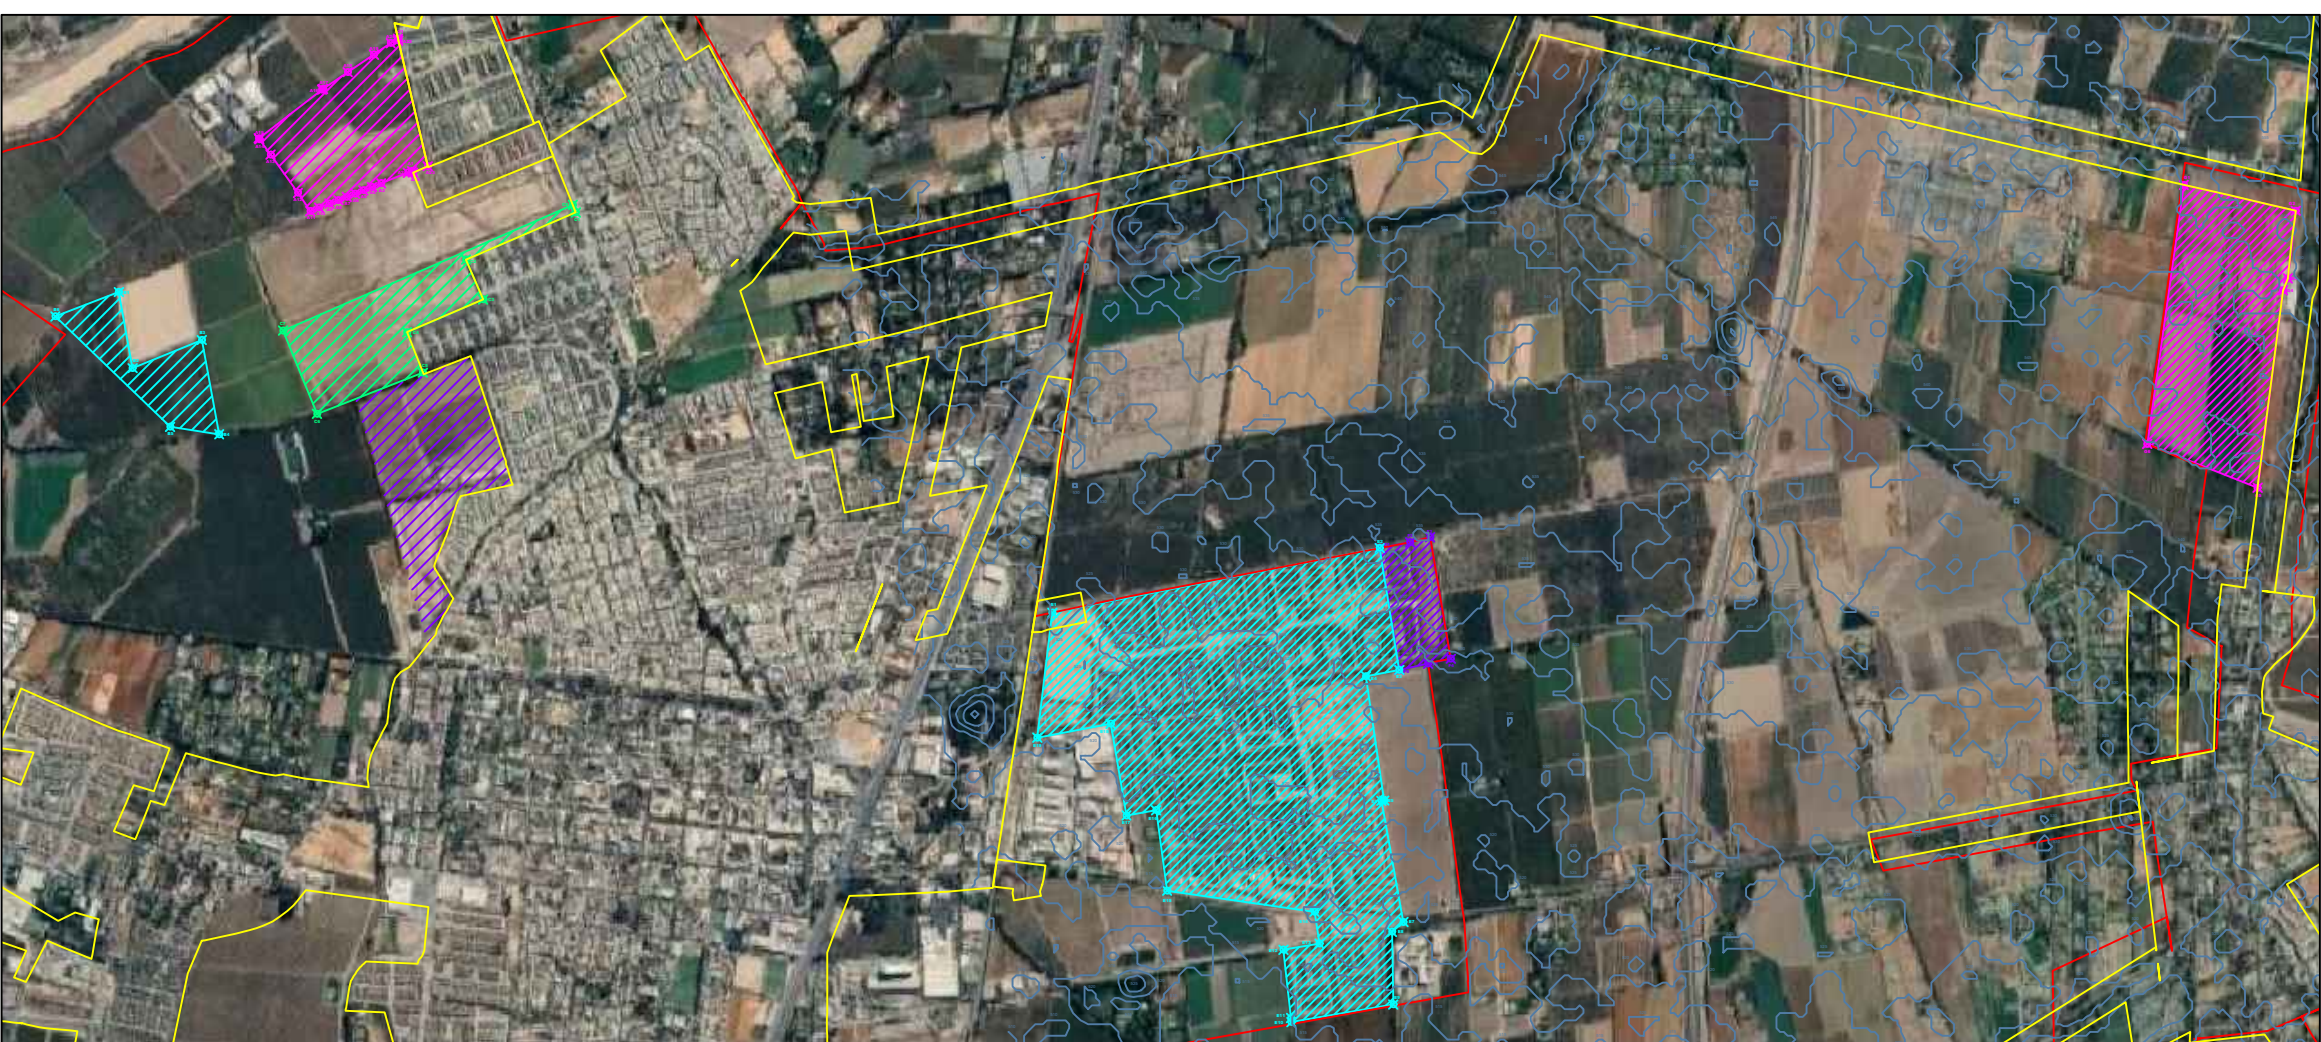

Estación Buin		
WGS84. Huso 19S		
Vértice	Este (X)	Norte (Y)
E1	340.018	6.266.815
E2	341.100	6.267.029
E3	341.165	6.266.626
E4	341.055	6.266.605
E5	341.115	6.266.194
E6	341.106	6.266.193
E7	341.179	6.265.793
E8	341.141	6.265.760
E9	341.145	6.265.520
E10	340.808	6.265.462
E11	340.807	6.265.475
E12	340.782	6.265.701
E13	340.901	6.265.721
E14	340.885	6.265.826
E15	340.397	6.265.896
E16	340.361	6.266.162
E17	340.263	6.266.145
E18	340.211	6.266.448
E19	339.968	6.266.402

Condominio El Diamante		
WGS84. Huso 19S		
Vértice	Este (X)	Norte (Y)
F1	341.100	6.267.029
F2	341.201	6.267.048
F3	341.267	6.267.065
F4	341.335	6.266.663
F5	341.260	6.266.647
F6	341.165	6.266.626

Buin Oriente		
WGS84. Huso 19S		
Vértice	Este (X)	Norte (Y)
G1	343.759	6.268.229
G2	344.129	6.268.144
G3	344.103	6.267.920
G4	344.087	6.267.881
G5	344.003	6.267.228
G6	343.638	6.267.374

CUADRO DE SUPERFICIES TERRENO		
ESTACIÓN BUIN	M2	HA
E1-E2-E3-E4-E5-E6-E7-E8-E9-E10-E11-E12-E13-E14-E15-E16-E17-E18-E19	1.127.593,523	112,759
TOTAL SUPERFICIE	1.127.593,523	112,759

CUADRO DE SUPERFICIES TERRENO		
CONDOMINIO EL DIAMANTE	M2	HA
F1-F2-F3-F4-F5-F6	69.833,862	6,983
TOTAL SUPERFICIE	69.833,862	6,983

CUADRO DE SUPERFICIES TERRENO		
BUIN ORIENTE	M2	HA
G1-G2-G3-G4-G5-G6	338.492,993	33,849
TOTAL SUPERFICIE	338.492,993	33,849

AGUAS SAN PEDRO S.A.

ACTUALIZACIÓN PLAN DE DESARROLLO 2024-2038
CONCESIÓN ESTACIÓN BUIN
REGION METROPOLITANA PROVINCIA MAIPO COMUNA BUIN
ANEXO 1B. TERRITORIO OPERACIONAL AGUA POTABLE Y ALCANTARILLADO
ESTACIÓN BUIN - SECTOR ESTACIÓN BUIN

FIRMA SIIS			
CATEGORIA	NOMBRE	FIRMA	FECHA
JEFE PROYECTO	E.S.M		NOV 2023
ING. PROYECTISTA	E.S.M		NOV 2023
DIBUJANTE	M.E.P.		NOV 2023
AUTORIZACION			
GERENTE GENERAL			
N° PROYECTO 158-VITAN		SC-13-52	
FECHA : NOVIEMBRE 2023		ESCALA INDICADAS	
LAMINA 01 DE 01		REVISION 1	