


Anexo N°1

Plano Territorio Operacional Agua Potable y Alcantarillado Concesión San Luis-Brisas Norte

PLANTA GENERAL CONCESIÓN SAN LUIS-BRISAS NORTE
COMUNA DE COLINA

ESCALA 1:13.000

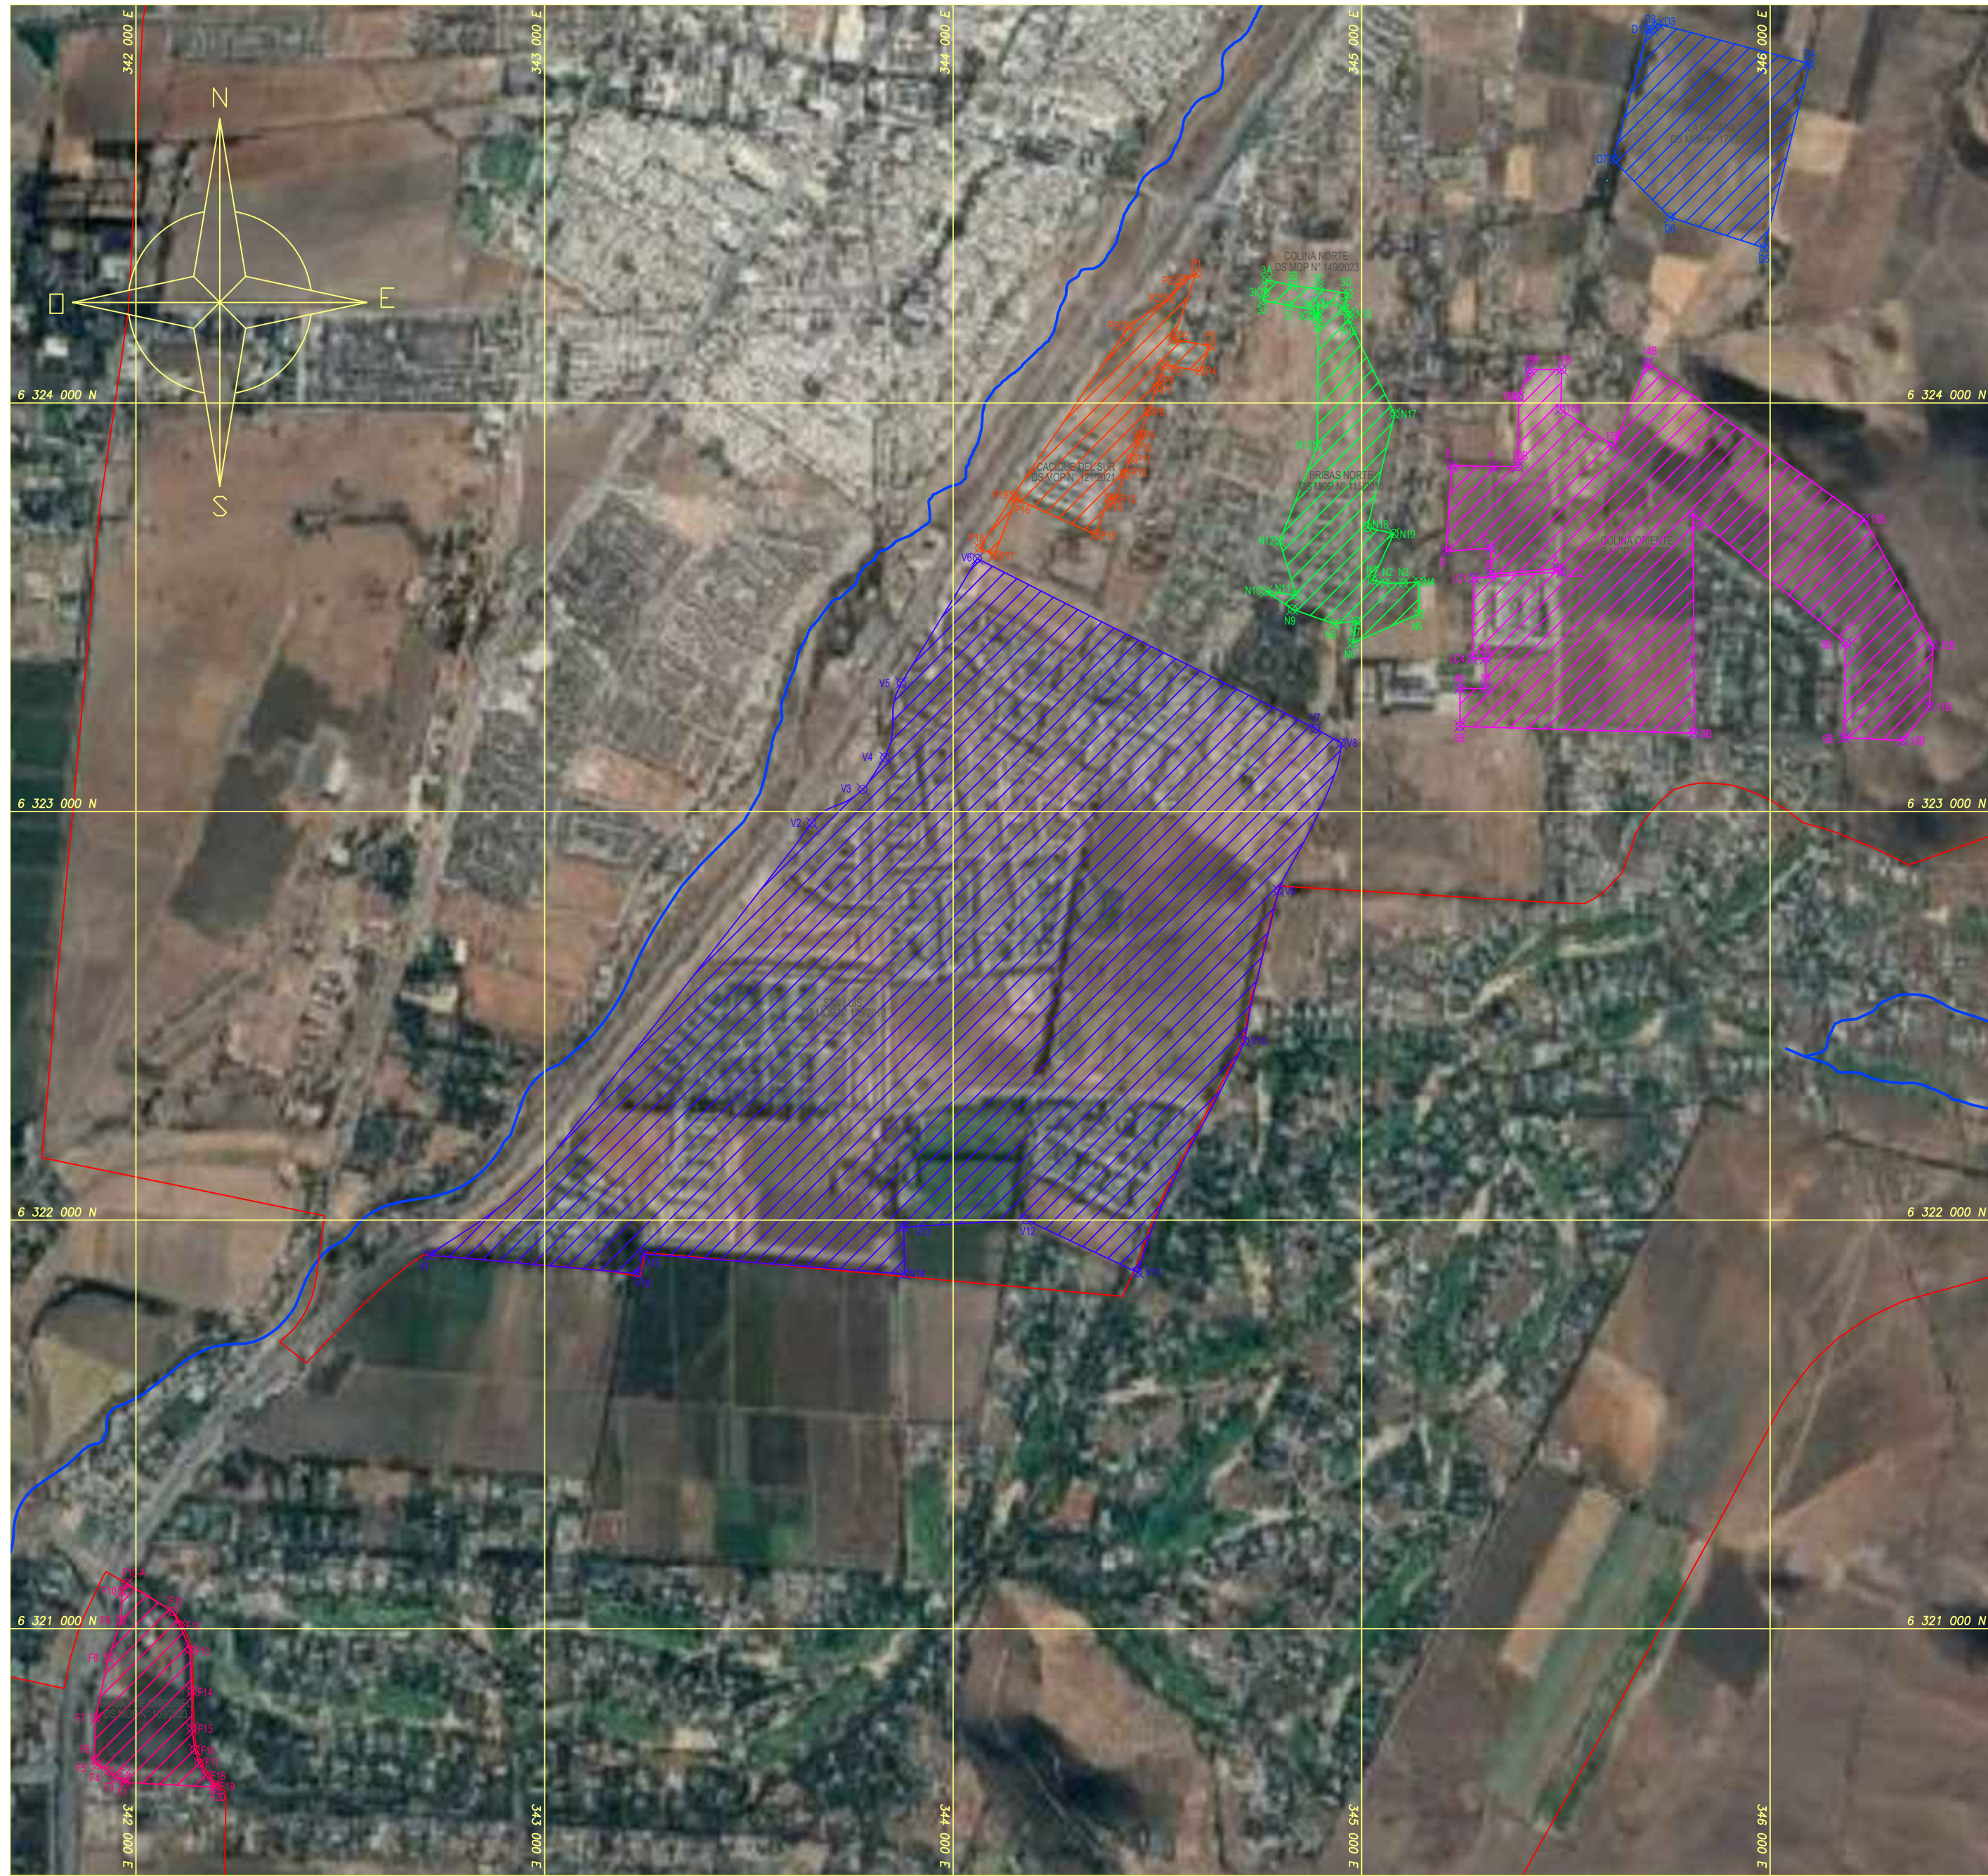

CUADRO DE SUPERFICIES TERRENO		
SAN LUIS	M2	HA
V1-V2-V3-V4-V5-V6-V7-V8-V9-V10-V11-V12-V13-V14-V15-V16	2.014.022	201,402
TOTAL SUPERFICIE	2.014.022	201,402

CUADRO DE SUPERFICIES TERRENO		
BRISAS NORTE	M2	HA
N1-N2-N3-N4-N5-N6-N7-N8-N9-N10-N11-N12-N13-N14-3F-3G-3H-3I-3J-3K-3A-3B-3C-3D-3E-N15-N16-N17-N18-N19	157.247	15,725
TOTAL SUPERFICIE	157.247	15,725

CUADRO DE SUPERFICIES TERRENO		
COLINA ORIENTE	M2	HA
A-B-C-D-E-F-20B-19B-18B-17B-16B-15B-14B-13B-12B-11B-10B-9B-8B-7B-6B-5B-4B-3B-2B-LC4-LC1-LC2	629.521	62,952
TOTAL SUPERFICIE	629.521	62,952

CUADRO DE SUPERFICIES TERRENO		
LA CATANA II	M2	HA
D1-D2-D3-D4-D5-D6-D7	176.970	17,697
TOTAL SUPERFICIE	176.970	17,697

CUADRO DE SUPERFICIES TERRENO		
CACIQUE DEL SUR	M2	HA
P1-P2-P3-P4-P5-P6-P7-P8-P9-P10-P11-P12-P13-P14-P15-P16-P17-P18-P19-P20-P21-P22	106.940	10,694
TOTAL SUPERFICIE	106.940	10,694

CUADRO DE SUPERFICIES TERRENO		
BRISAS DE CHICUREO	M2	HA
F1-F2-F3-F4-F5-F6-F7-F8-F9-F10-F10A-F11-F12-F13-F14-F15-F16-F17-F18-F19-F20	94.466	9,447
TOTAL SUPERFICIE	94.466	9,447

San Luis		
WGS84. Huso 19S		
Vértice	Este (X)	Norte (Y)
V1	342.716	6.321.914
V2	343.654	6.322.972
V3	343.779	6.323.054
V4	343.833	6.323.132
V5	343.873	6.323.314
V6	344.059	6.323.619
V7	344.887	6.323.203
V8	344.950	6.323.167
V9	344.797	6.322.806
V10	344.714	6.322.438
V11	344.452	6.321.872
V12	344.178	6.322.001
V13	343.879	6.321.983
V14	343.881	6.321.868
V15	343.243	6.321.917
V16	343.227	6.321.869


Brisas Norte		
WGS84. Huso 19S		
Vértice	Este (X)	Norte (Y)
N1	345.026	6.323.566
N2	345.058	6.323.559
N3	345.102	6.323.559
N4	345.140	6.323.562
N5	345.140	6.323.484
N6	344.978	6.323.412
N7	344.987	6.323.466
N8	344.932	6.323.459
N9	344.830	6.323.495
N10	344.766	6.323.539
N11	344.840	6.323.530
N12	344.799	6.323.661
N13	344.892	6.323.895
N14	344.894	6.324.245
3F	344.893	6.324.210
3G	344.883	6.324.212
3H	344.886	6.324.228
3I	344.822	6.324.239
3J	344.758	6.324.251
3K	344.763	6.324.270
3A	344.768	6.324.301
3B	344.831	6.324.287
3C	344.895	6.324.279
3D	344.967	6.324.268
3E	344.956	6.324.226
N15	344.971	6.324.221
N16	344.967	6.324.204
N17	345.081	6.323.973
N18	345.014	6.323.695
N19	345.078	6.323.680

Colina Oriente		
WGS84. Huso 19S		
Vértice	Este (X)	Norte (Y)
A	345.479	6.323.594
B	345.315	6.323.581
C	345.316	6.323.644
D	345.207	6.323.637
E	345.220	6.323.847
F	345.324	6.323.844
20B	345.383	6.323.844
19B	345.385	6.324.014
18B	345.411	6.324.082
17B	345.490	6.324.082
16B	345.487	6.323.985
15B	345.616	6.323.893
14B	345.699	6.324.097
13B	346.230	6.323.716
12B	346.399	6.323.406
11B	346.389	6.323.258
10B	346.324	6.323.174
9B	346.181	6.323.181
8B	346.185	6.323.412
7B	345.811	6.323.728
6B	345.814	6.323.192
5B	345.241	6.323.208
4B	345.240	6.323.302
3B	345.303	6.323.300
2B	345.304	6.323.375
LC4	345.270	6.323.373
LC1	345.275	6.323.572
LC2	345.490	6.323.587

La Catana II		
WGS84. Huso 19S		
Vértice	Este (X)	Norte (Y)
D1	345.701	6.324.915
D2	345.710	6.324.913
D3	345.725	6.324.927
D4	346.097	6.324.830
D5	345.986	6.324.379
D6	345.754	6.324.454
D7	345.615	6.324.595

Cacique del Sur		
WGS84. Huso 19S		
Vértice	Este (X)	Norte (Y)
P1	344.595	6.324.317
P2	344.539	6.324.155
P3	344.629	6.324.140
P4	344.604	6.324.078
P5	344.519	6.324.093
P6	344.504	6.324.057
P7	344.499	6.324.036
P8	344.478	6.323.979
P9	344.458	6.323.923
P10	344.454	6.323.913
P11	344.435	6.323.865
P12	344.420	6.323.826
P13	344.398	6.323.764
P14	344.382	6.323.768
P15	344.349	6.323.678
P16	344.155	6.323.765
P17	344.101	6.323.627
P18	344.065	6.323.645
P19	344.148	6.323.774
P20	344.431	6.324.188
P21	344.529	6.324.256
P22	344.562	6.324.302

Brisas de Chicureo		
WGS84. Huso 19S		
Vértice	Este (X)	Norte (Y)
F1	341.973	6.320.624
F2	341.973	6.320.632
F3	341.949	6.320.634
F4	341.934	6.320.652
F5	341.906	6.320.667
F6	341.898	6.320.678
F7	341.901	6.320.781
F8	341.933	6.320.929
F9	341.964	6.321.021
F10	341.966	6.321.091
F10-A	341.977	6.321.111
F11	342.090	6.321.042
F12	342.108	6.321.008
F13	342.132	6.320.949
F14	342.137	6.320.847
F15	342.137	6.320.756
F16	342.144	6.320.704
F17	342.155	6.320.671
F18	342.171	6.320.642
F19	342.193	6.320.618
F20	342.193	6.320.612

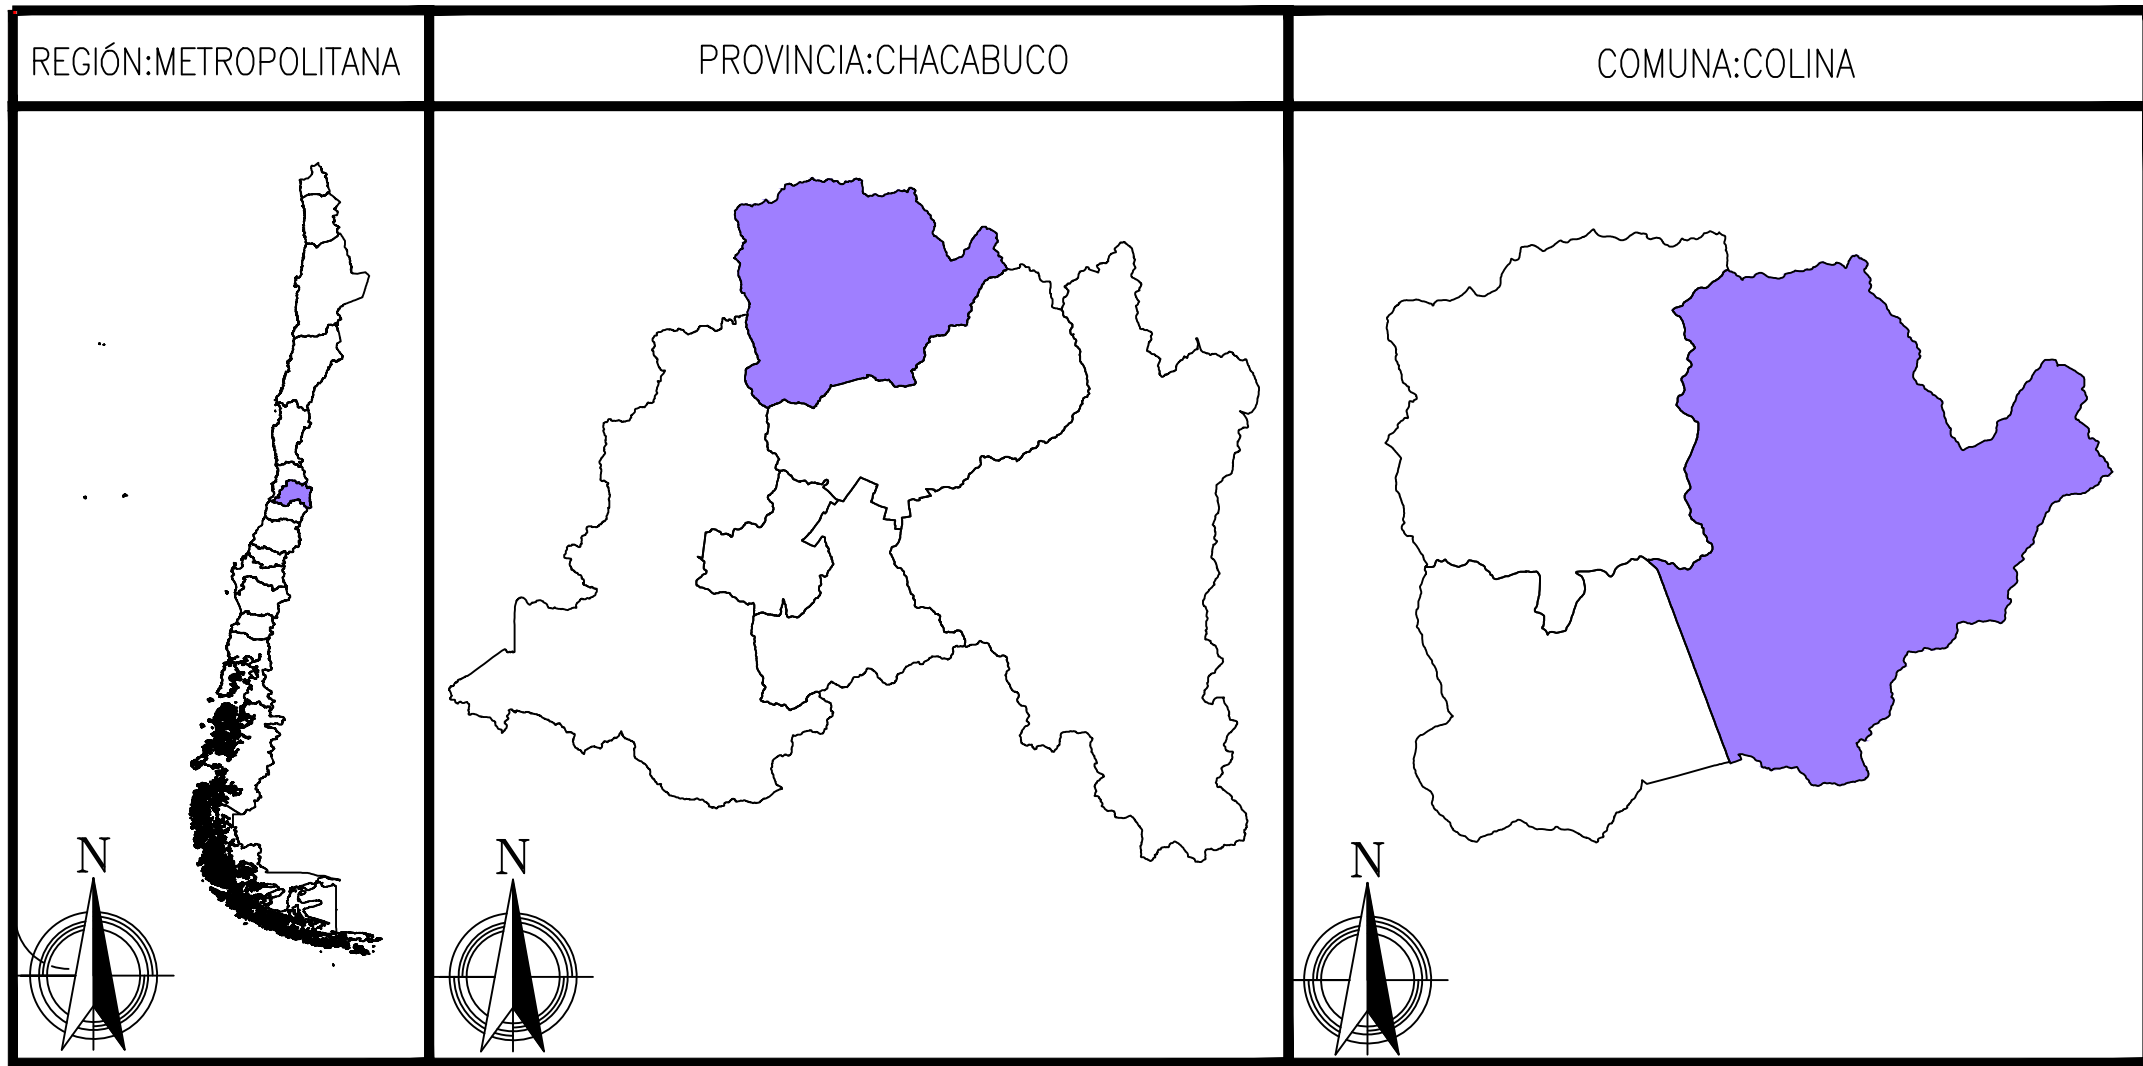

SIMBOLOGIA	
	TERRITORIO OPERACIONAL ASP-SAN LUIS
	TERRITORIO OPERACIONAL ASP-BRISAS NORTE
	TERRITORIO OPERACIONAL ASP-COLINA ORIENTE
	TERRITORIO OPERACIONAL ASP-LA CATANA II
	TERRITORIO OPERACIONAL ASP-CACIQUE DEL SUR
	TERRITORIO OPERACIONAL ASP-BRISAS DE CHICUREO
	LIMITE URBANO - P.R.M.S- RES-20/1994
	RED HIDROGRÁFICA COLINA
	VERTICE POLIGONO SAN LUIS
	VERTICE POLIGONO BRISAS NORTE
	VERTICE POLIGONO COLINA ORIENTE
	VERTICE POLIGONO LA CATANA II

AGUAS SAN PEDRO S.A.

ACTUALIZACIÓN PLAN DESARROLLO 2025-2039
CONCESIÓN SAN LUIS-BRISAS NORTE

REGION METROPOLITANA
PROVINCIA CHACABUCO
COMUNA COLINA

FIRMA SISS			
CATEGORIA	NOMBRE	FIRMA	FECHA
JEFE PROYECTO	E.S.M		FEB 2025
ING. PROYECTISTA	E.S.M		FEB 2025
DIBUJANTE	M.E.P.		FEB 2025
N° PROYECTO 176-VITAN	SC-13-53		
FECHA : FEBRERO 2025	ESCALA INDICADAS	LAMINA 01 DE 01	REVISION 4

GERENTE GENERAL