


Anexo N°1

Plano General Territorio Operacional Buin Oriente

PLANO AREA CONCESION / BUIN ORIENTE
Esc. 1 : 5000

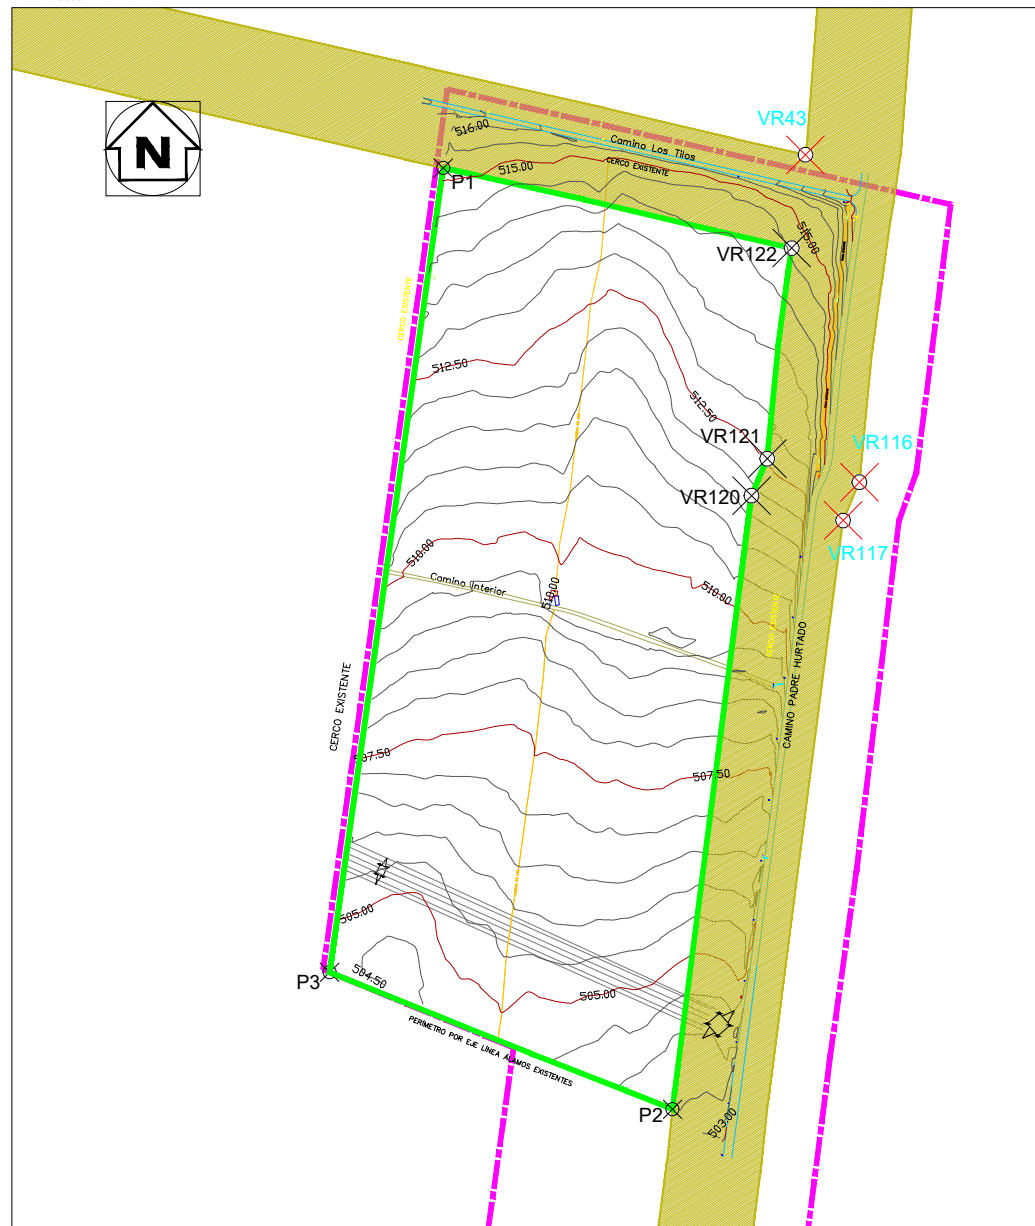

PLANTA GENERAL
ESCALA 1 : 2500



PLANTA EMPLAZAMIENTO
ESCALA 1 : 5000

SIMBOLOGIA

	TERRITORIO OPERACIONAL AGUAS ANDINAS
	LIMITE AREA SOLICITADA EN CONCESION
	LIMITE URBANO

CUADRO DE SUPERFICIES TERRENO

POLIGONO	M2	HA
P1-VR122-VR121-VR120-P2	338281,45	33,83
TOTAL SUPERFICIE	338281,45	33,83

CUADRO DE VERTICES ATO LOTE0 BUIN ORIENTE

VERTICE	ESTE	NORTE
P1	343.758,8	6.268.229,4
(*) VR122	344.129,3	6.268.144,0
(*) VR121	344.103,3	6.267.920,0
(*) VR120	344.086,6	6.267.880,7
P2	344.002,7	6.267.227,9
P3	343.637,9	6.267.373,7

(*) LOS VERTICES VR122, VR121, VR120 CORRESPONDEN A LOS VERTICES DEL TO DE AGUAS ANDINA

REFERENCIA IGM: DATUM WGS-84 HUSO 19

AGUAS SAN PEDRO S.A.			
SOLICITUD AMPLIACION TERRITORIO OPERACIONAL LOTE0 BUIN ORIENTE			
REGION METROPOLITANA		COMUNA BUIN	
AUTORIZACION			
CATEGORIA	NOMBRE	FECHA	FECHA
Jefe Proyecto	E.S.M.	01/10/2020	01/10/2020
Ing. Proyecto	E.S.M.	01/10/2020	01/10/2020
Orilante	V.M.E.	01/10/2020	01/10/2020
F. REVISOR		F. APROBADO	
121-VIAN		OCTUBRE 2020	
INDICADAS		01 DE 01	
0		0	