


Anexo N°3

Esquema Obras Existentes Sistema Aguas Servidas Estación Buin

SISTEMA DE AGUAS SERVIDAS EXISTENTE
AGUAS SAN PEDRO S.A. CONCESION ESTACIÓN BUIÑ

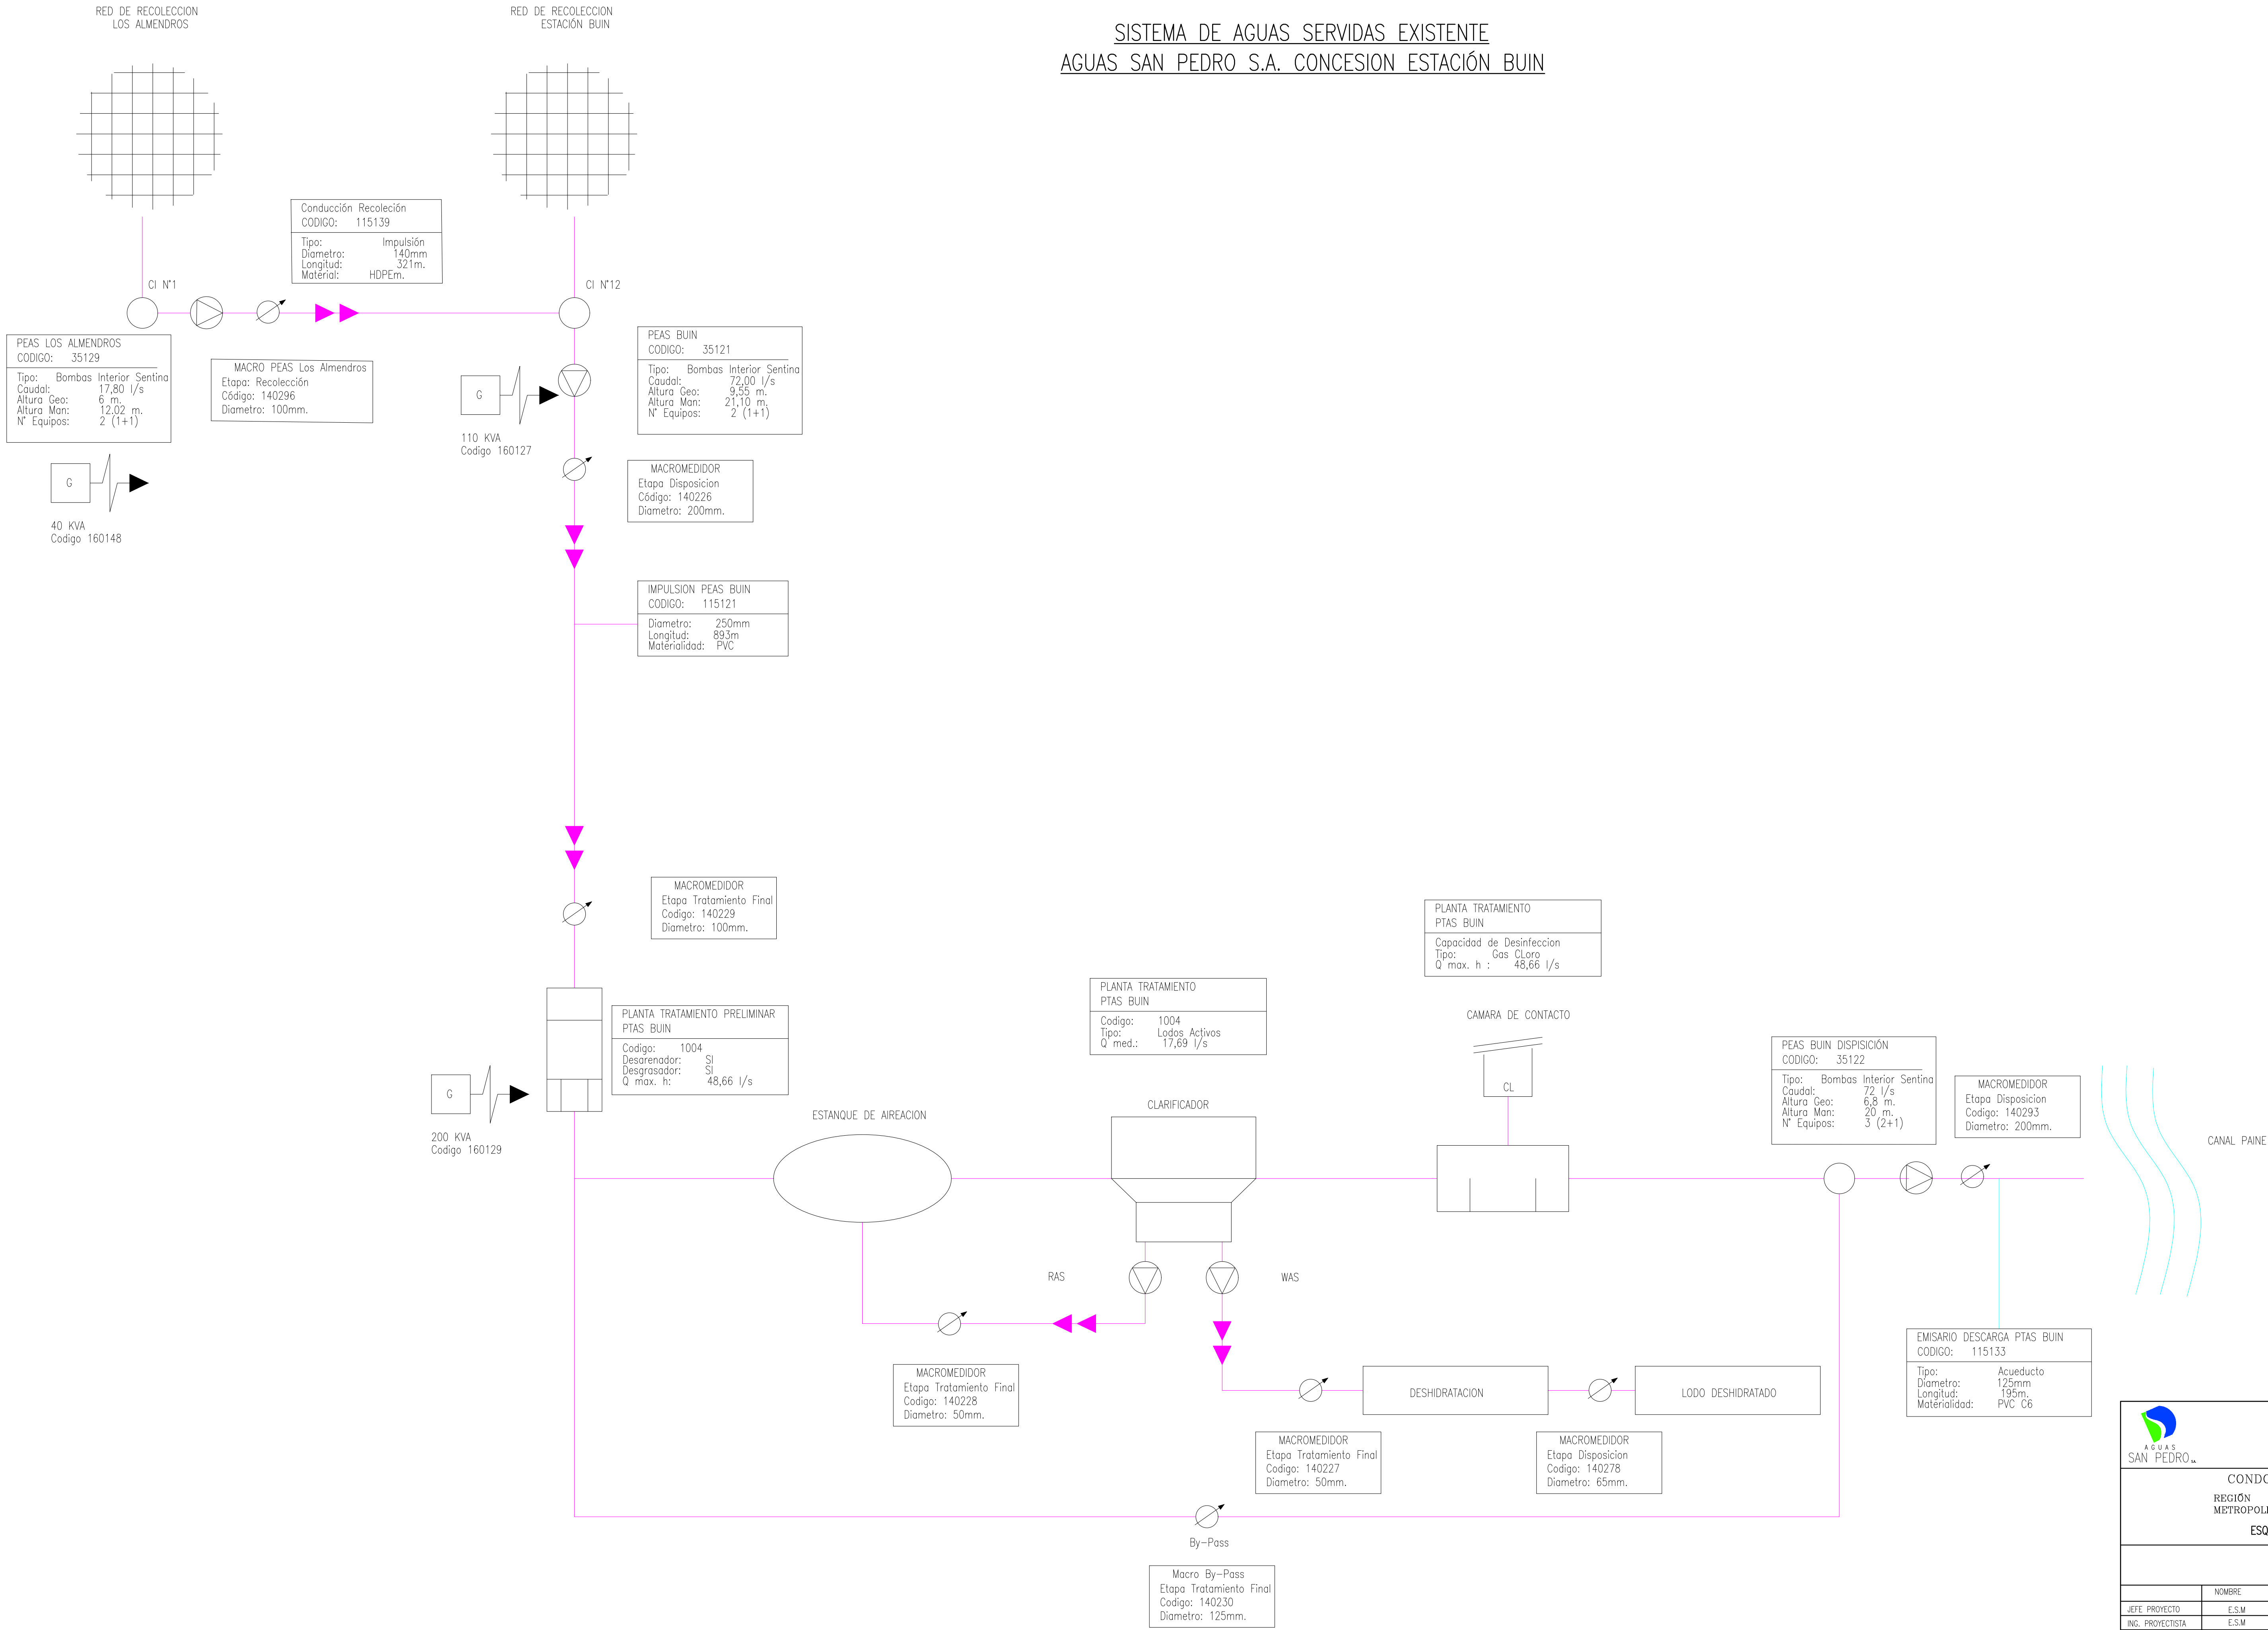

AGUAS SAN PEDRO S.A.			
CONDominio EL DIAMANTE DE BUIÑ		REGION METROPOLITANA	
PROVINCIA MAIPO		COMUNA BUIÑ	
ESQUEMA DE AGUAS SERVIDAS EXISTENTE			
AUTORIZACION		FIRMA	
Jefe Proyecto		E.S.M.	
Ing. Projectista		E.S.M.	
Dibujante		P.B.C.	
N° Proyecto		Fecha	
112-VITAN		JULIO 2020	
Escala		Lamina	
INDICADAS		01 DE 01	
Revisión		0	