


Anexo N°4

Esquema Obras Futuras Sistema Agua Potable Solicitud El Diamante de Buin

ESQUEMA DE OBRAS FUTURAS SISTEMA DE AGUA POTABLE
AGUAS SAN PEDRO S.A. CONCESIÓN ESTACIÓN BUIN

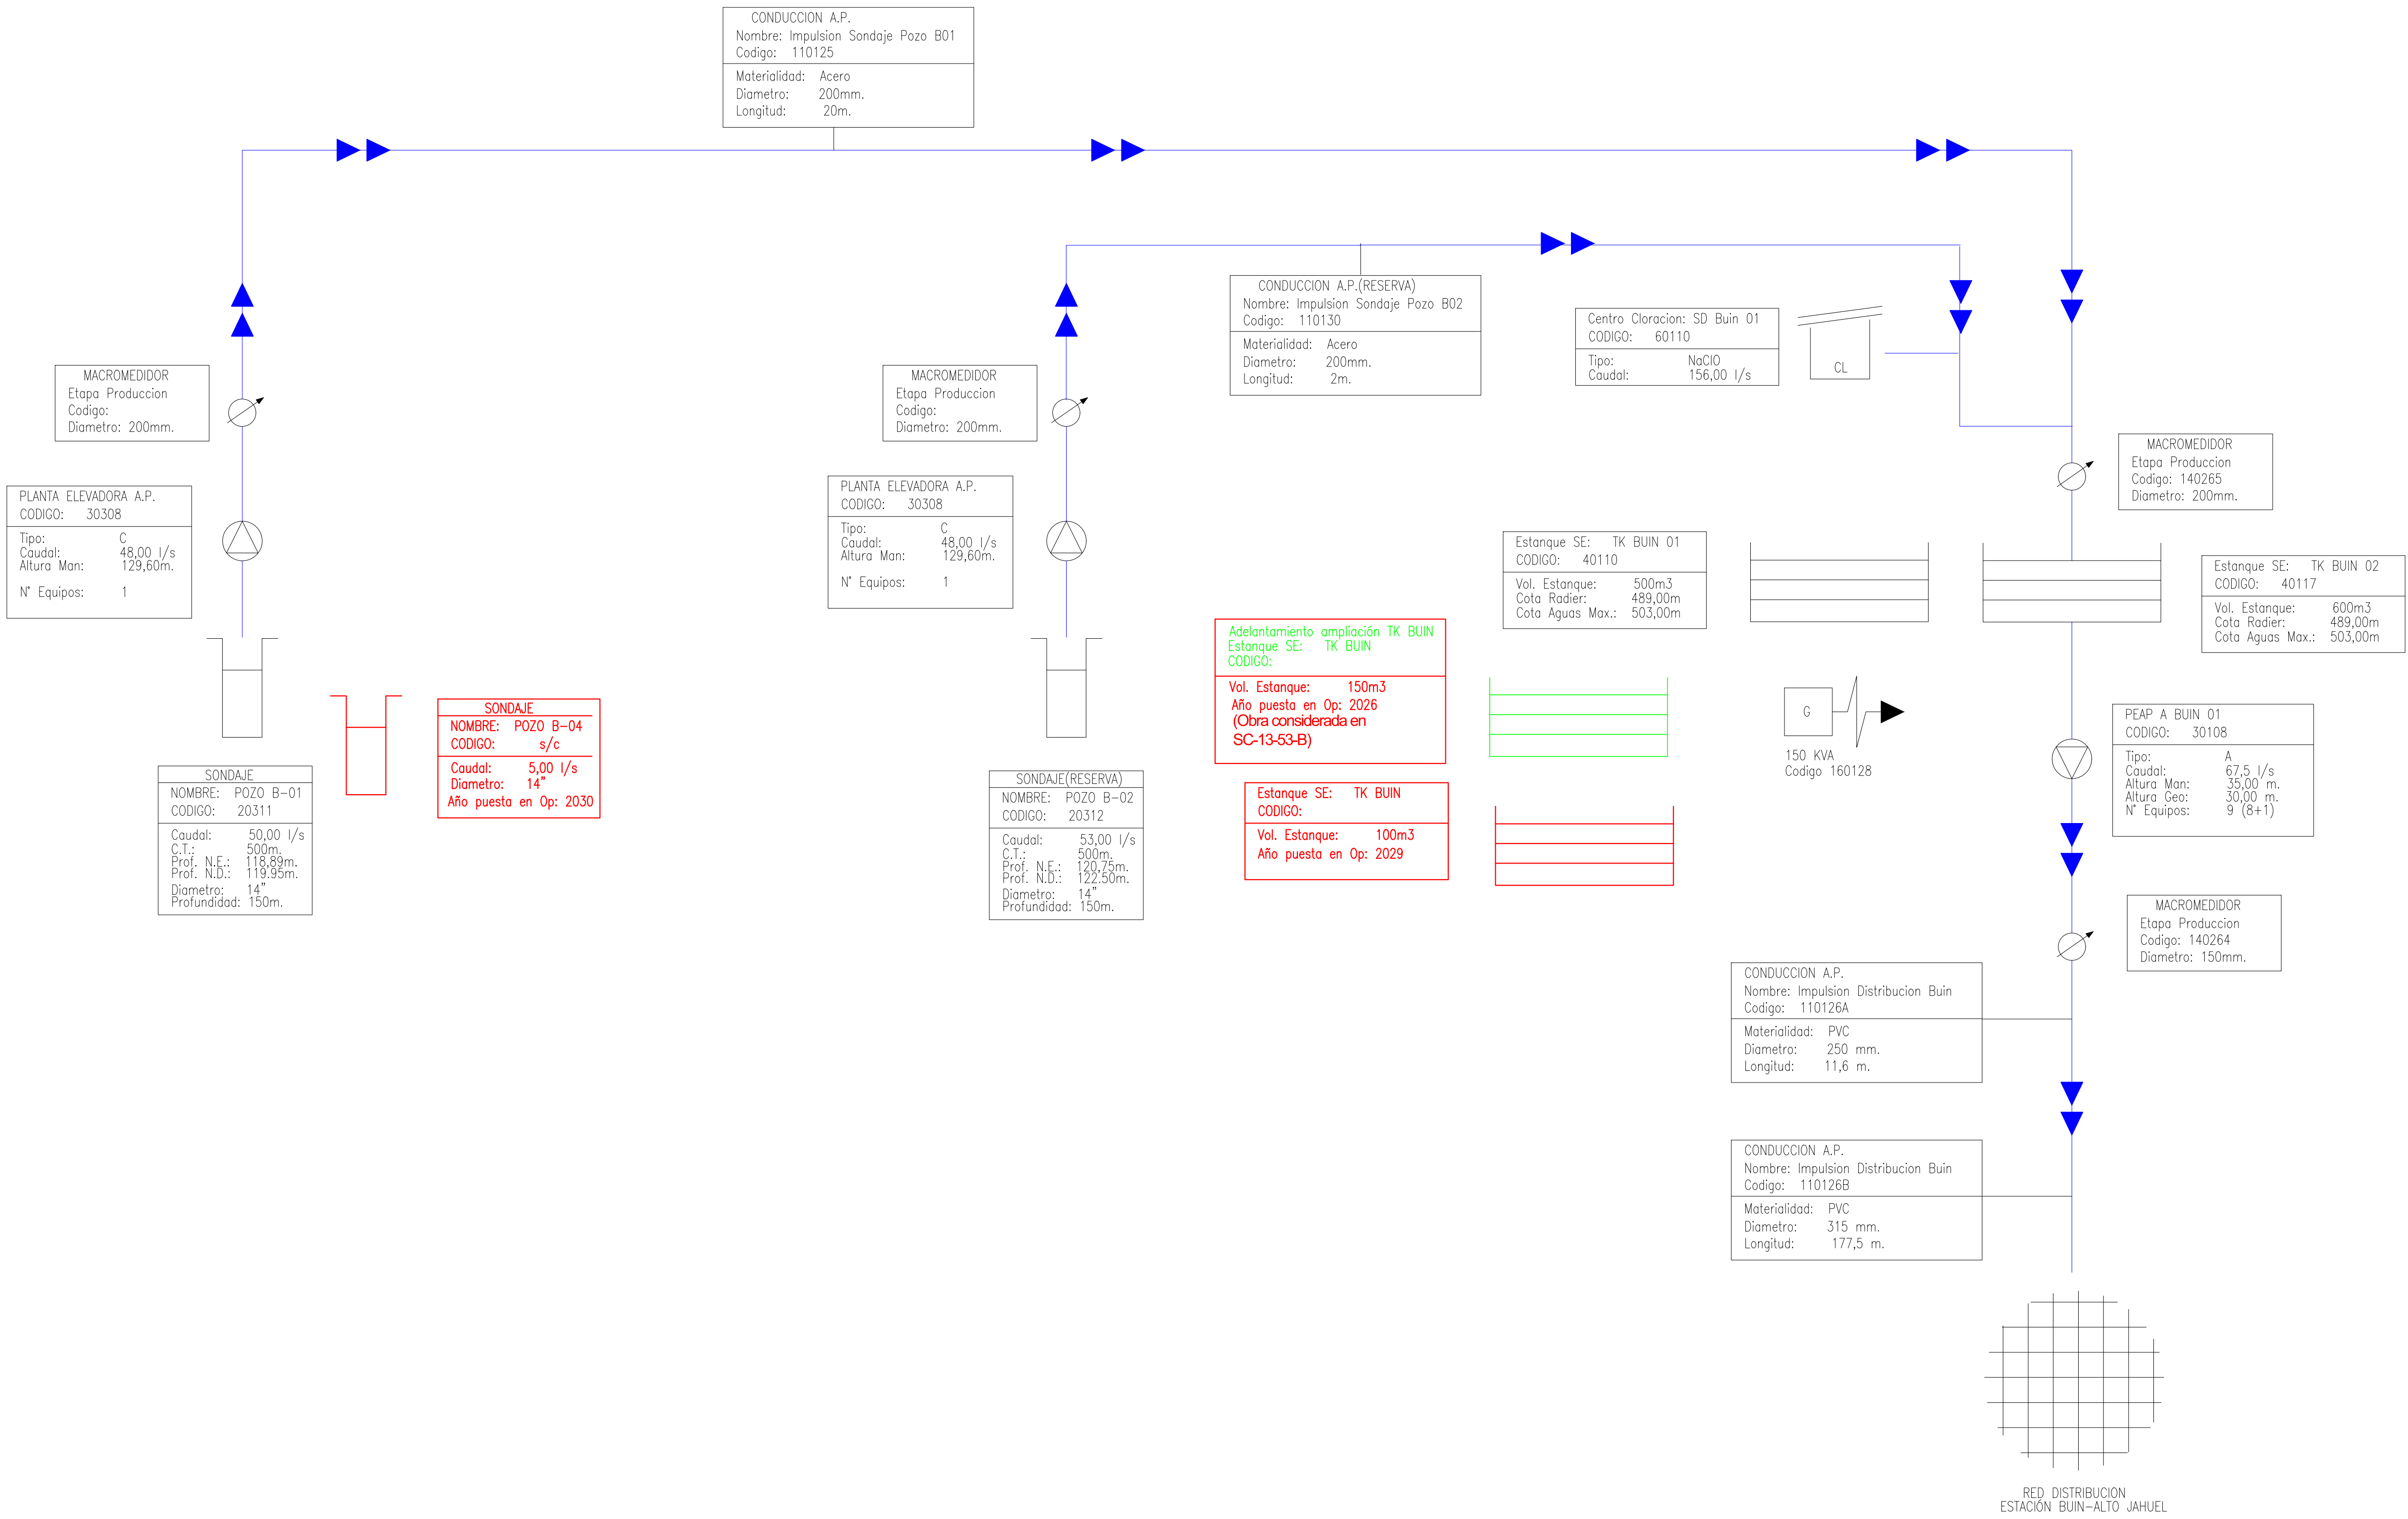

		AGUAS SAN PEDRO S.A.	
SOLICITUD DE AMPLIACION TERRITORIO OPERACIONAL CONDOMINIO EL DIAMANTE DE BUIN			
REGION METROPOLITANA	PROVINCIA MAIPO	COMUNA BUIN	
ESQUEMA DE OBRAS FUTURAS SISTEMA DE AGUA POTABLE			
AUTORIZACION			
NOMBRE	FIRMA	FECHA	
JEFE PROYECTO	E.S.M.	07/2019	
ING. PROYECTISTA	E.S.M.	07/2019	
DESBUJANTE	P.B.C.	07/2019	
FIRMA GENERAL			
N° PROYECTO 112-VITAN	ARCHIVO	FECHA JULIO 2020	ESCALA INDICADAS
LAMINA 01 DE 01	REVISION 0		