


## **Anexo N°5**

# **Esquema Obras Futuras Sistema Aguas Servidas Solicitud El Diamante de Buin**

# SISTEMA DE AGUAS SERVIDAS EXISTENTE AGUAS SAN PEDRO S.A. CONCESION ESTACIÓN BUIN

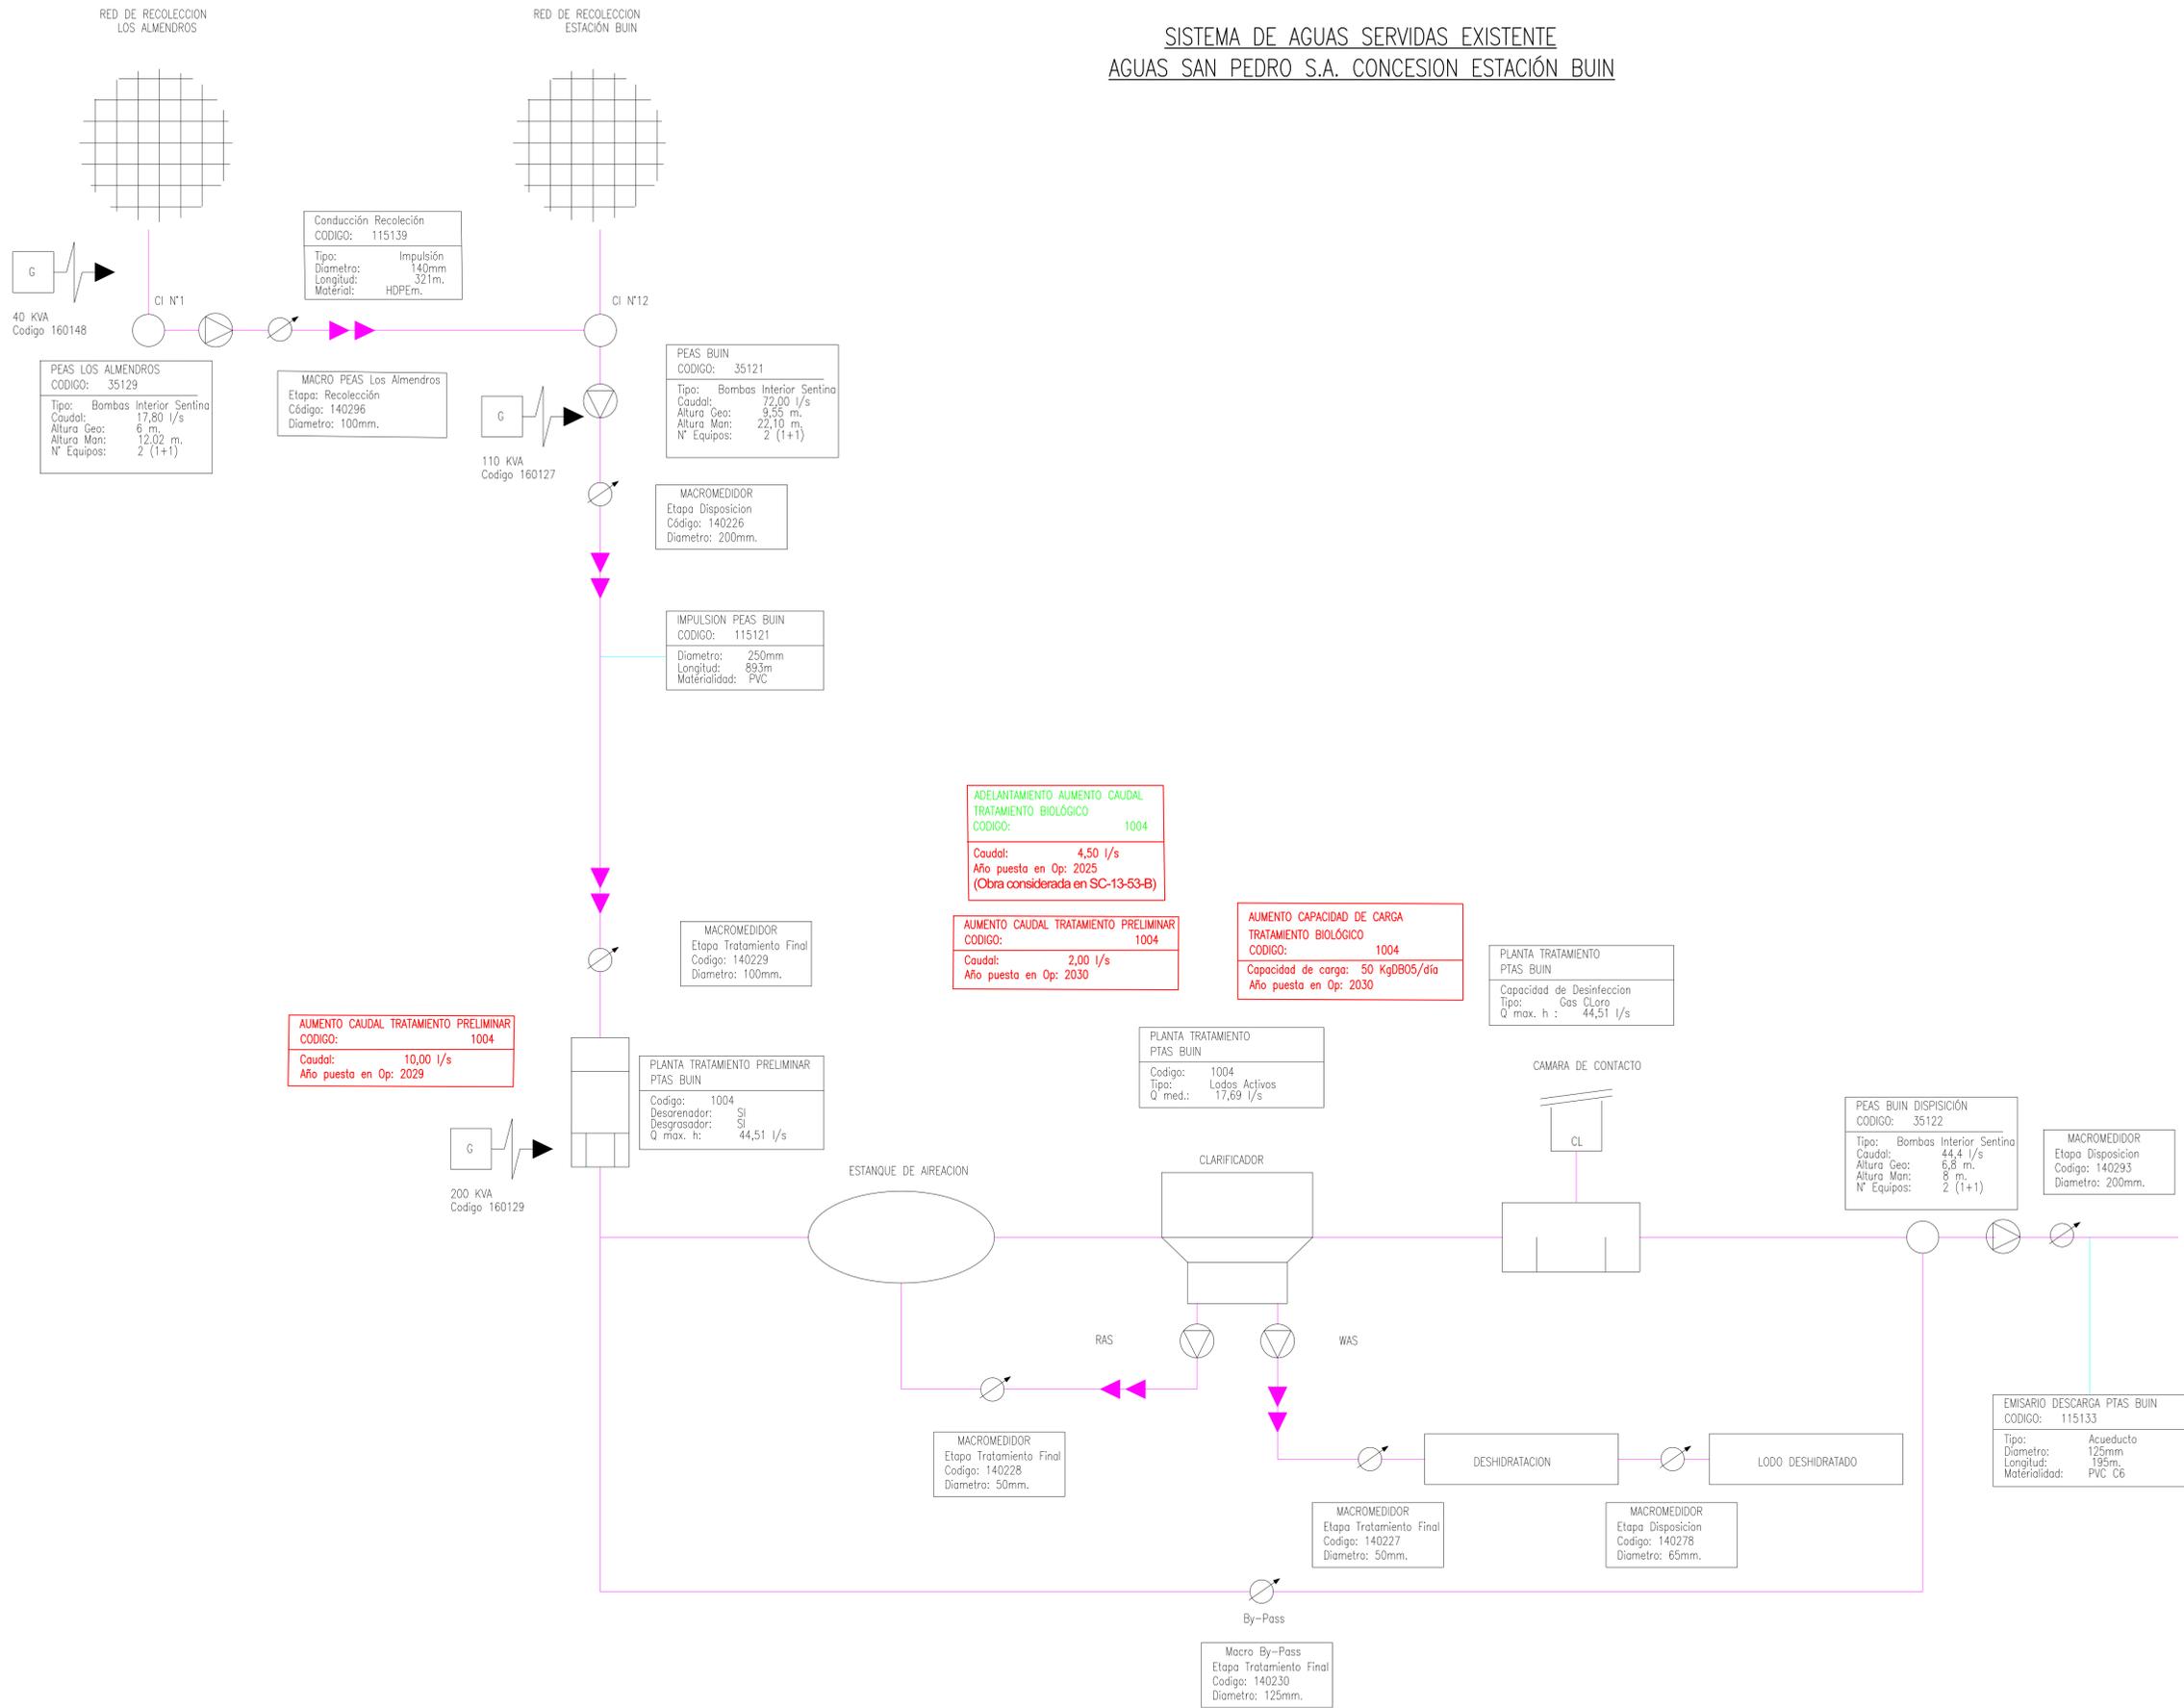




## AGUAS SAN PEDRO S.A.

Condominio El Diamante de Buin

REGION METROPOLITANA    PROVINCIA MAIPO    COMUNA BUIN

ESQUEMA DE AGUAS SERVIDAS OBRAS FUTURAS

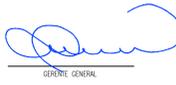AUTORIZACION			
NOMBRE	FIRMA	FECHA	
JEFE PROYECTO	E.S.M	07/2020	 <small>GERENTE GENERAL</small>
ING. PROYECTISTA	E.S.M	07/2020	
DEBUJANTE	B.G.M	07/2020	
Nº PROYECTO	ARCHIVO	FECHA	ESCALA
112-VITAN		JULIO 2020	INDICADAS
			LÁMINA 01 DE 01
			BOSON 0

D:\Users\vmatus\Desktop\Legajo\112-VITAN-0-ANV-05.dwg (Male) 25-06-2020 vmatius