


Anexo N°2

Esquema Obras Existentes Sistema Agua Potable Estación Buin

SISTEMA DE AGUA POTABLE EXISTENTE
AGUAS SAN PEDRO S.A. CONCESIÓN ESTACION BUIÑ

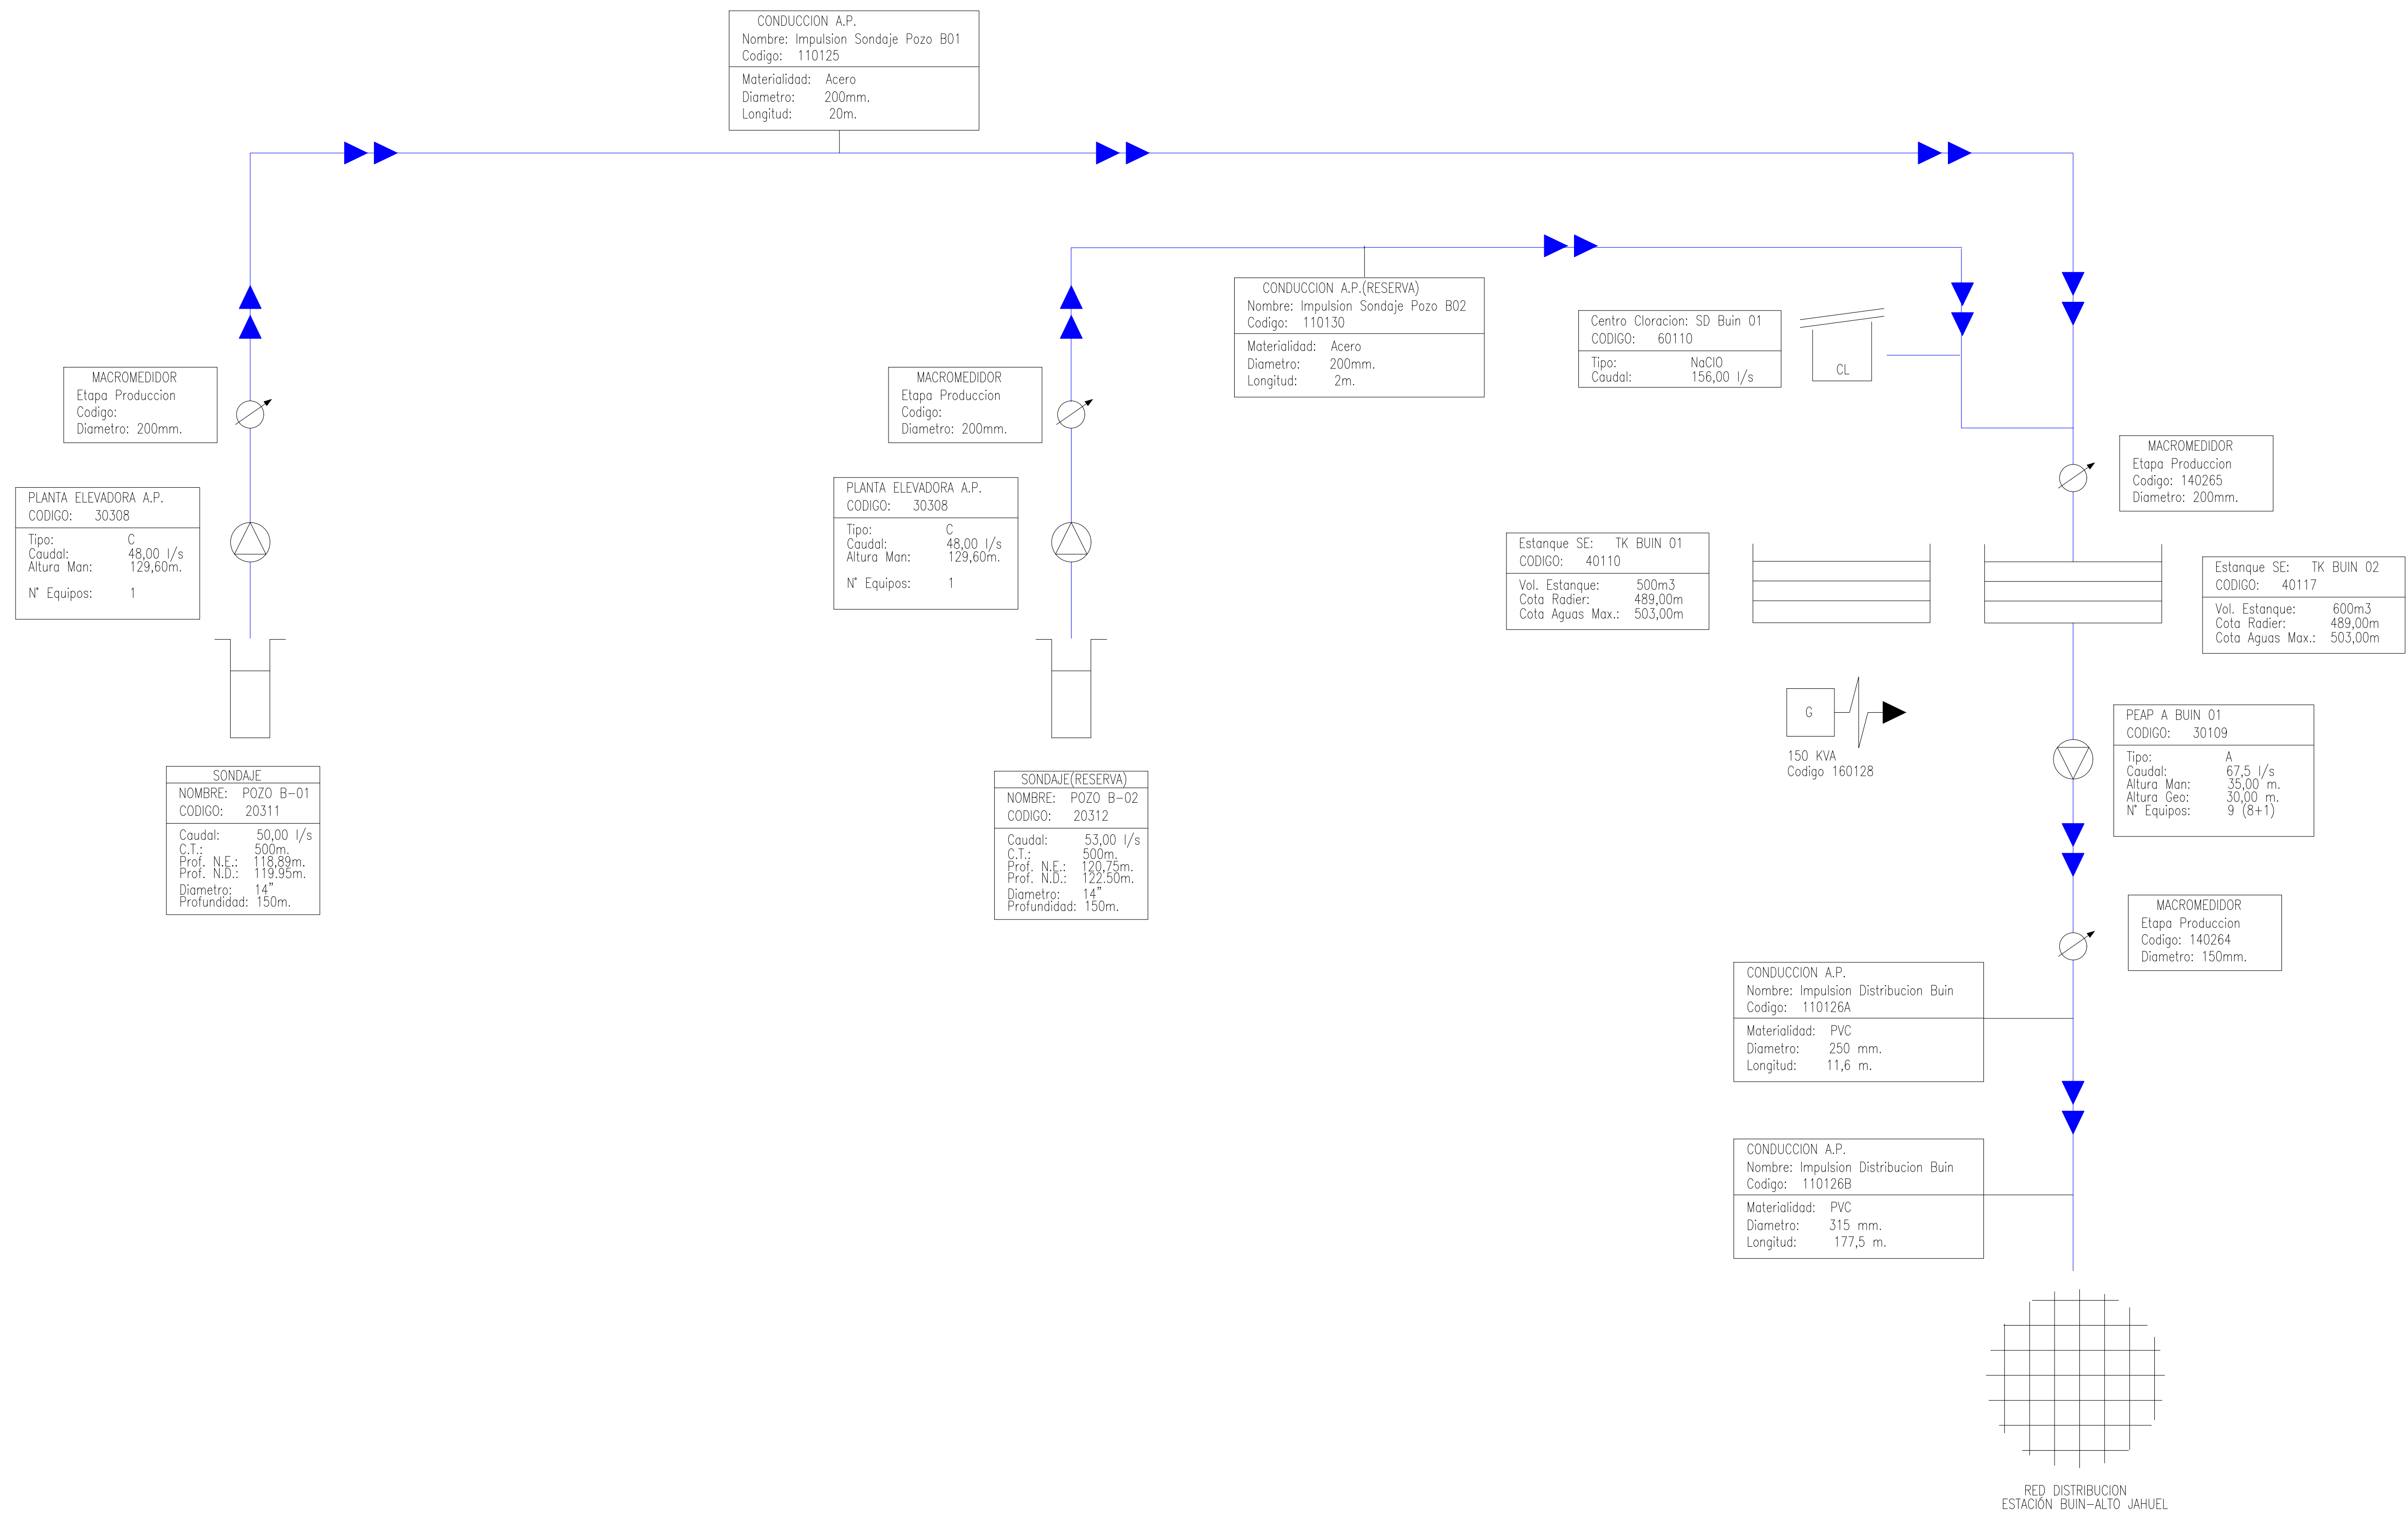

AGUAS SAN PEDRO S.A.	
CONDominio EL DIAMANTE DE BUIÑ	
REGION METROPOLITANA	PROVINCIA MAIPO
COMUNA BUIÑ	ESQUEMA DE AGUA POTABLE EXISTENTE
AUTORIZACION	
GERENTE GENERAL	
FECHA: 07/2019	
INDICADAS	
01 DE 01	
0	