



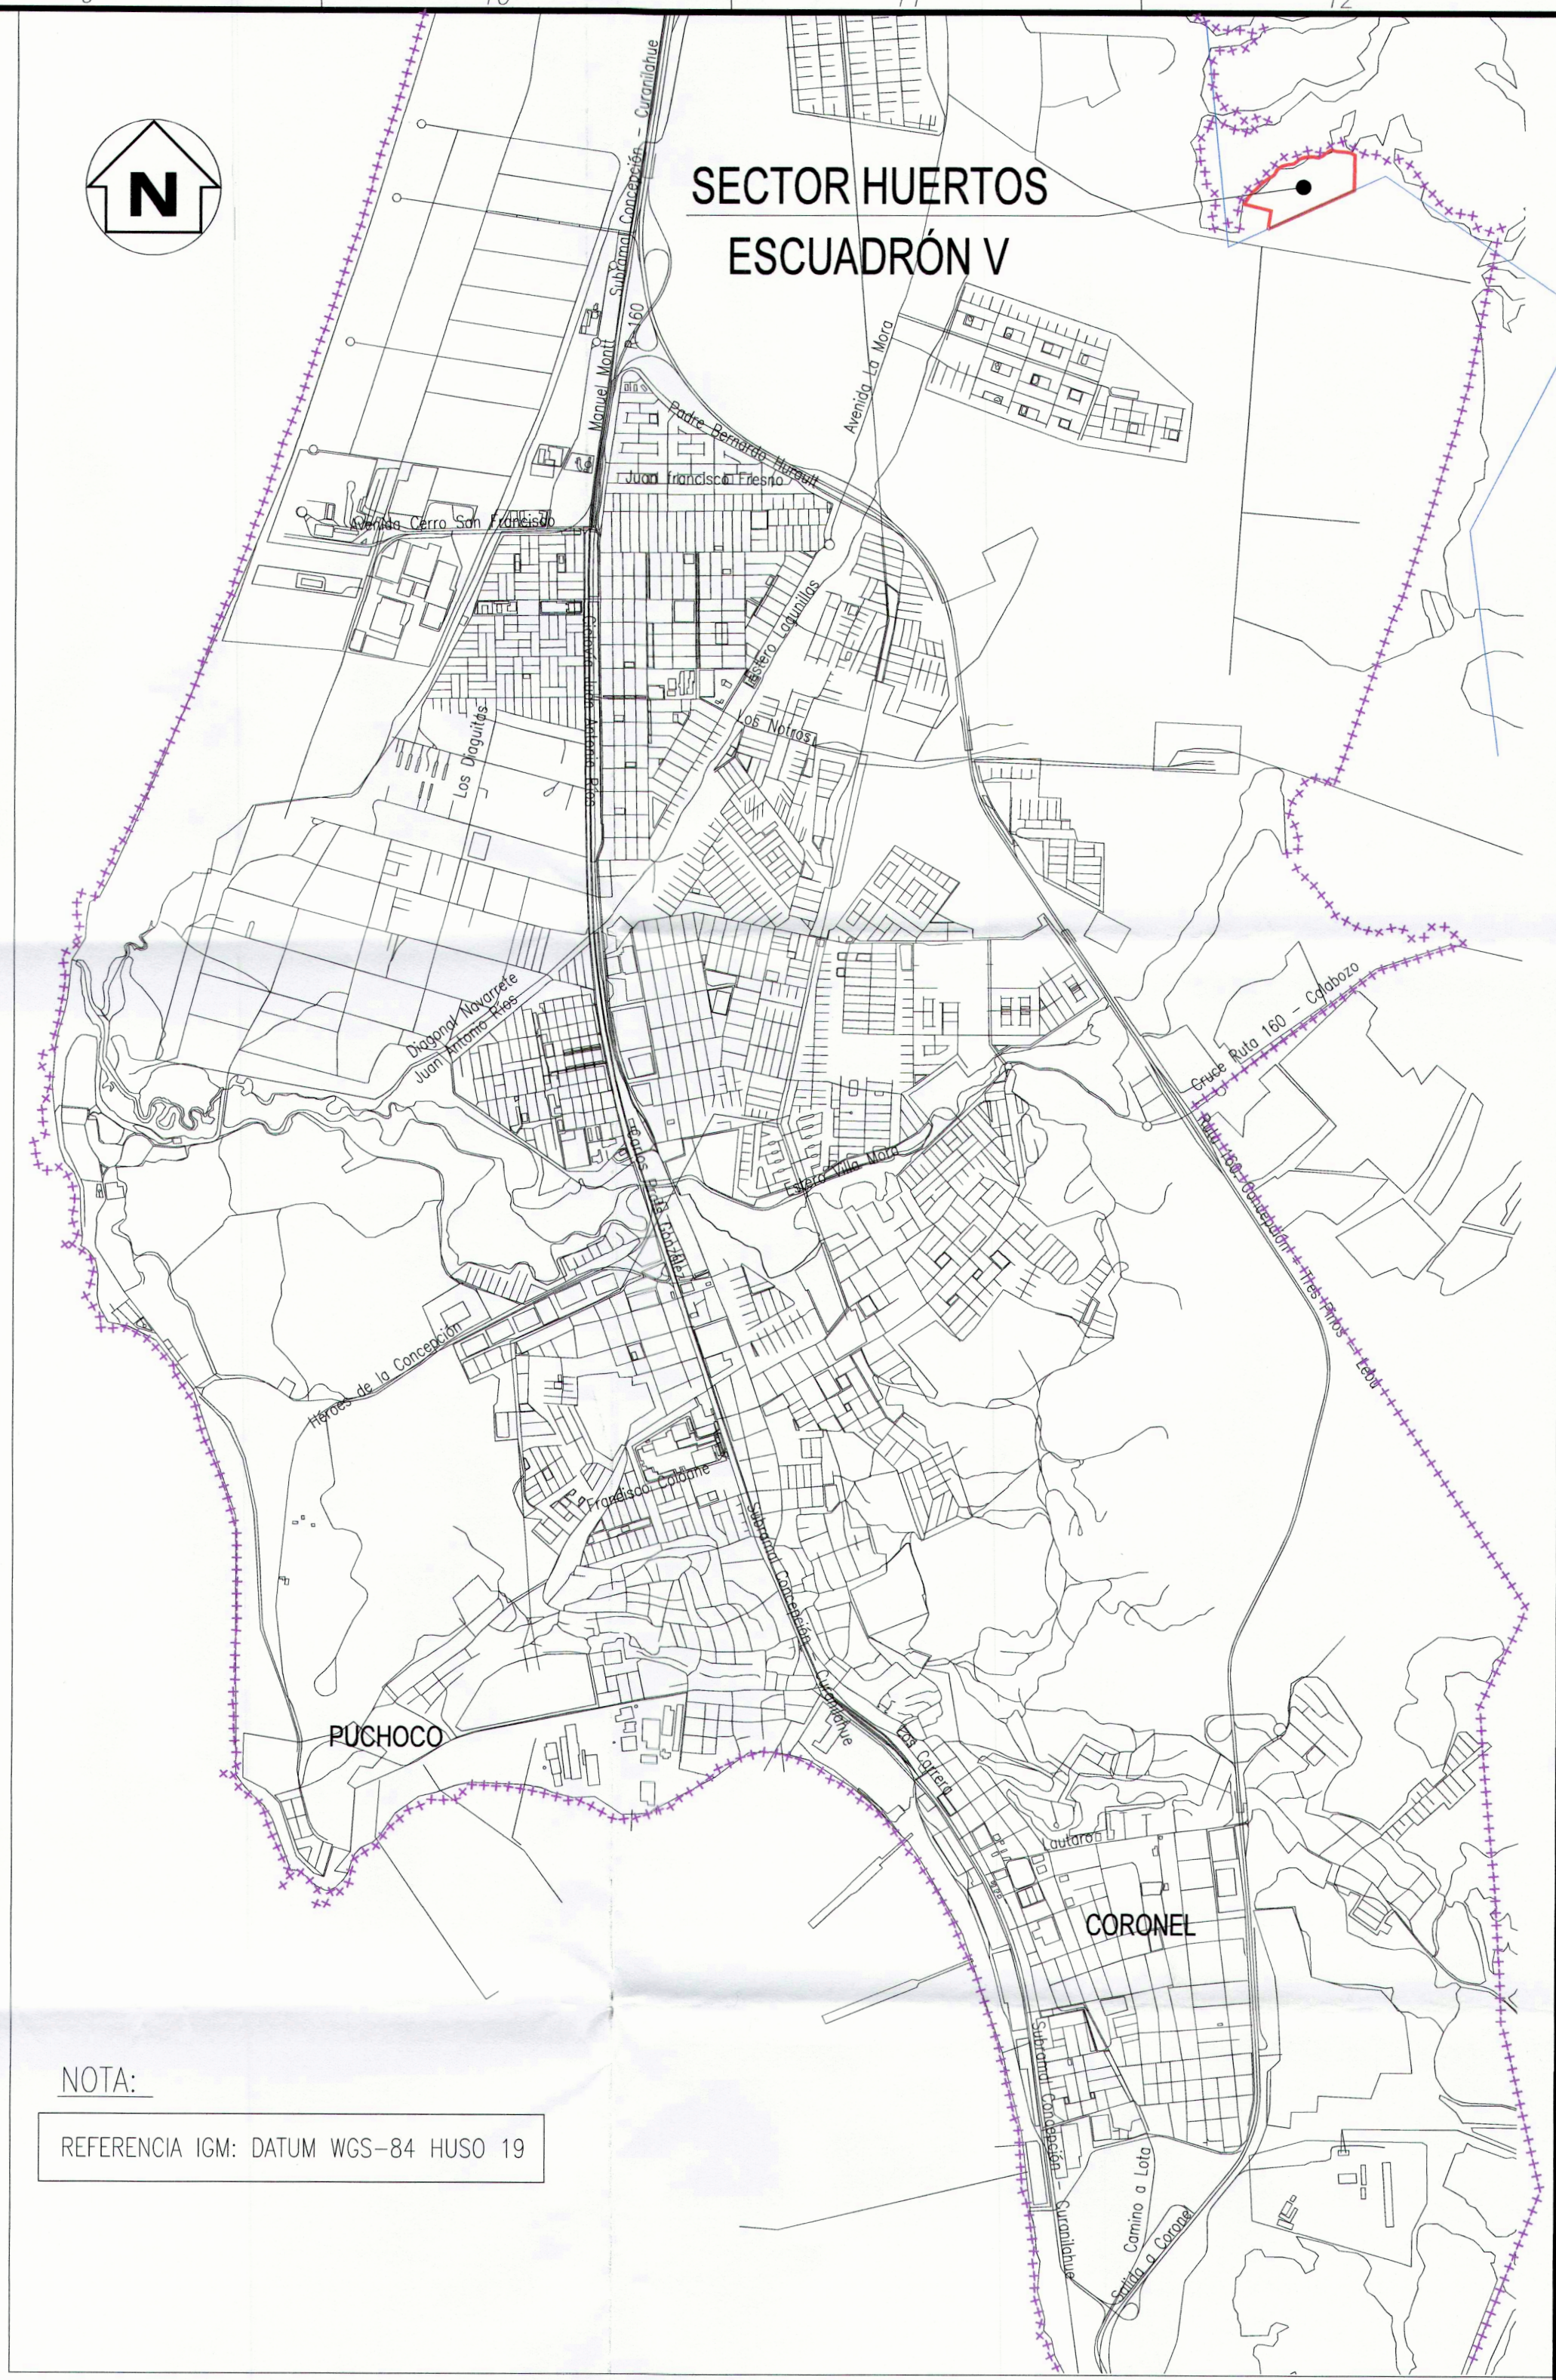

SECTOR HUERTOS ESCUADRÓN V
SUPERFICIE : 7,96 Ha

PLANTA GENERAL
ESCALA 1 : 1.000

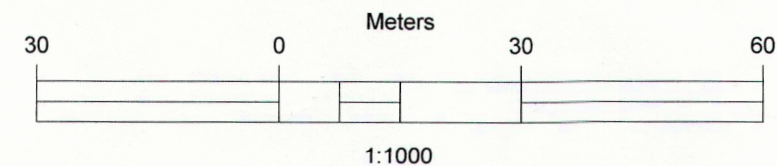

UBICACIÓN GENERAL
ESCALA 1 : 25.000

CUADRO DE COORDENADAS DATUM WGS84 HUSO 19		
VERTICE	NORTE	ESTE
A	5.900.720	132.550
B	5.900.864	132.553
C	5.900.874	132.534
D	5.900.879	132.479
E	5.900.884	132.452
F	5.900.853	132.405
G	5.900.856	132.383
H	5.900.855	132.349
I	5.900.846	132.326
J	5.900.827	132.303
K	5.900.818	132.254
L	5.900.804	132.235
M	5.900.782	132.221
N	5.900.755	132.181
O	5.900.692	132.118
P	5.900.662	132.099
Q	5.900.636	132.210
R	5.900.560	132.197
SUP.: 7,96 ha		

SIMBOLOGIA

- +++++ LIMITE URBANO
- T.O.P. ACTUAL
- AMPLIACION T.O.P. (7,96 ha)



AGUAS SAN PEDRO S.A.

AMPLIACIÓN TERRITORIO OPERACIONAL
PIC SAN PEDRO DE LA PAZ
PLANTA GENERAL, SECTOR HUERTOS ESCUADRÓN V

PRIC CORONEL, Decreto N° 2.465 - Coronel, 27 de marzo de 2013				AUTORIZACIÓN	
REGION : BIO BID	LOCALIDAD : CORONEL	COMUNA : CORONEL		FIRMA	FECHA
CATEGORIA	NOMBRE				
ING. PROYECTISTA	O.V.P.		09/2020	FIRMA	FECHA
DIBUJANTE	L.A.R.		09/2020		
N° PROYECTO	1571	ARCHIVO	FECHA : SEPT. 2020	ESCALA : INDICADAS	LAMINA : 01 DE 01