
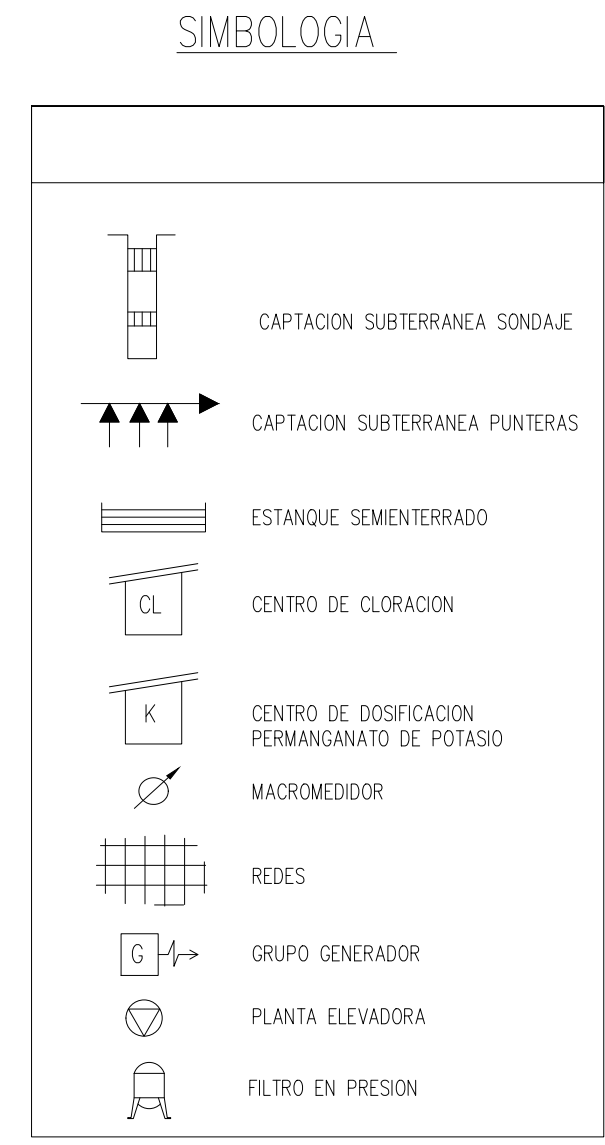


# SISTEMA DE AGUA POTABLE SISTEMA SAN PEDRO-CORONEL-PIC OBRAS EXISTENTE

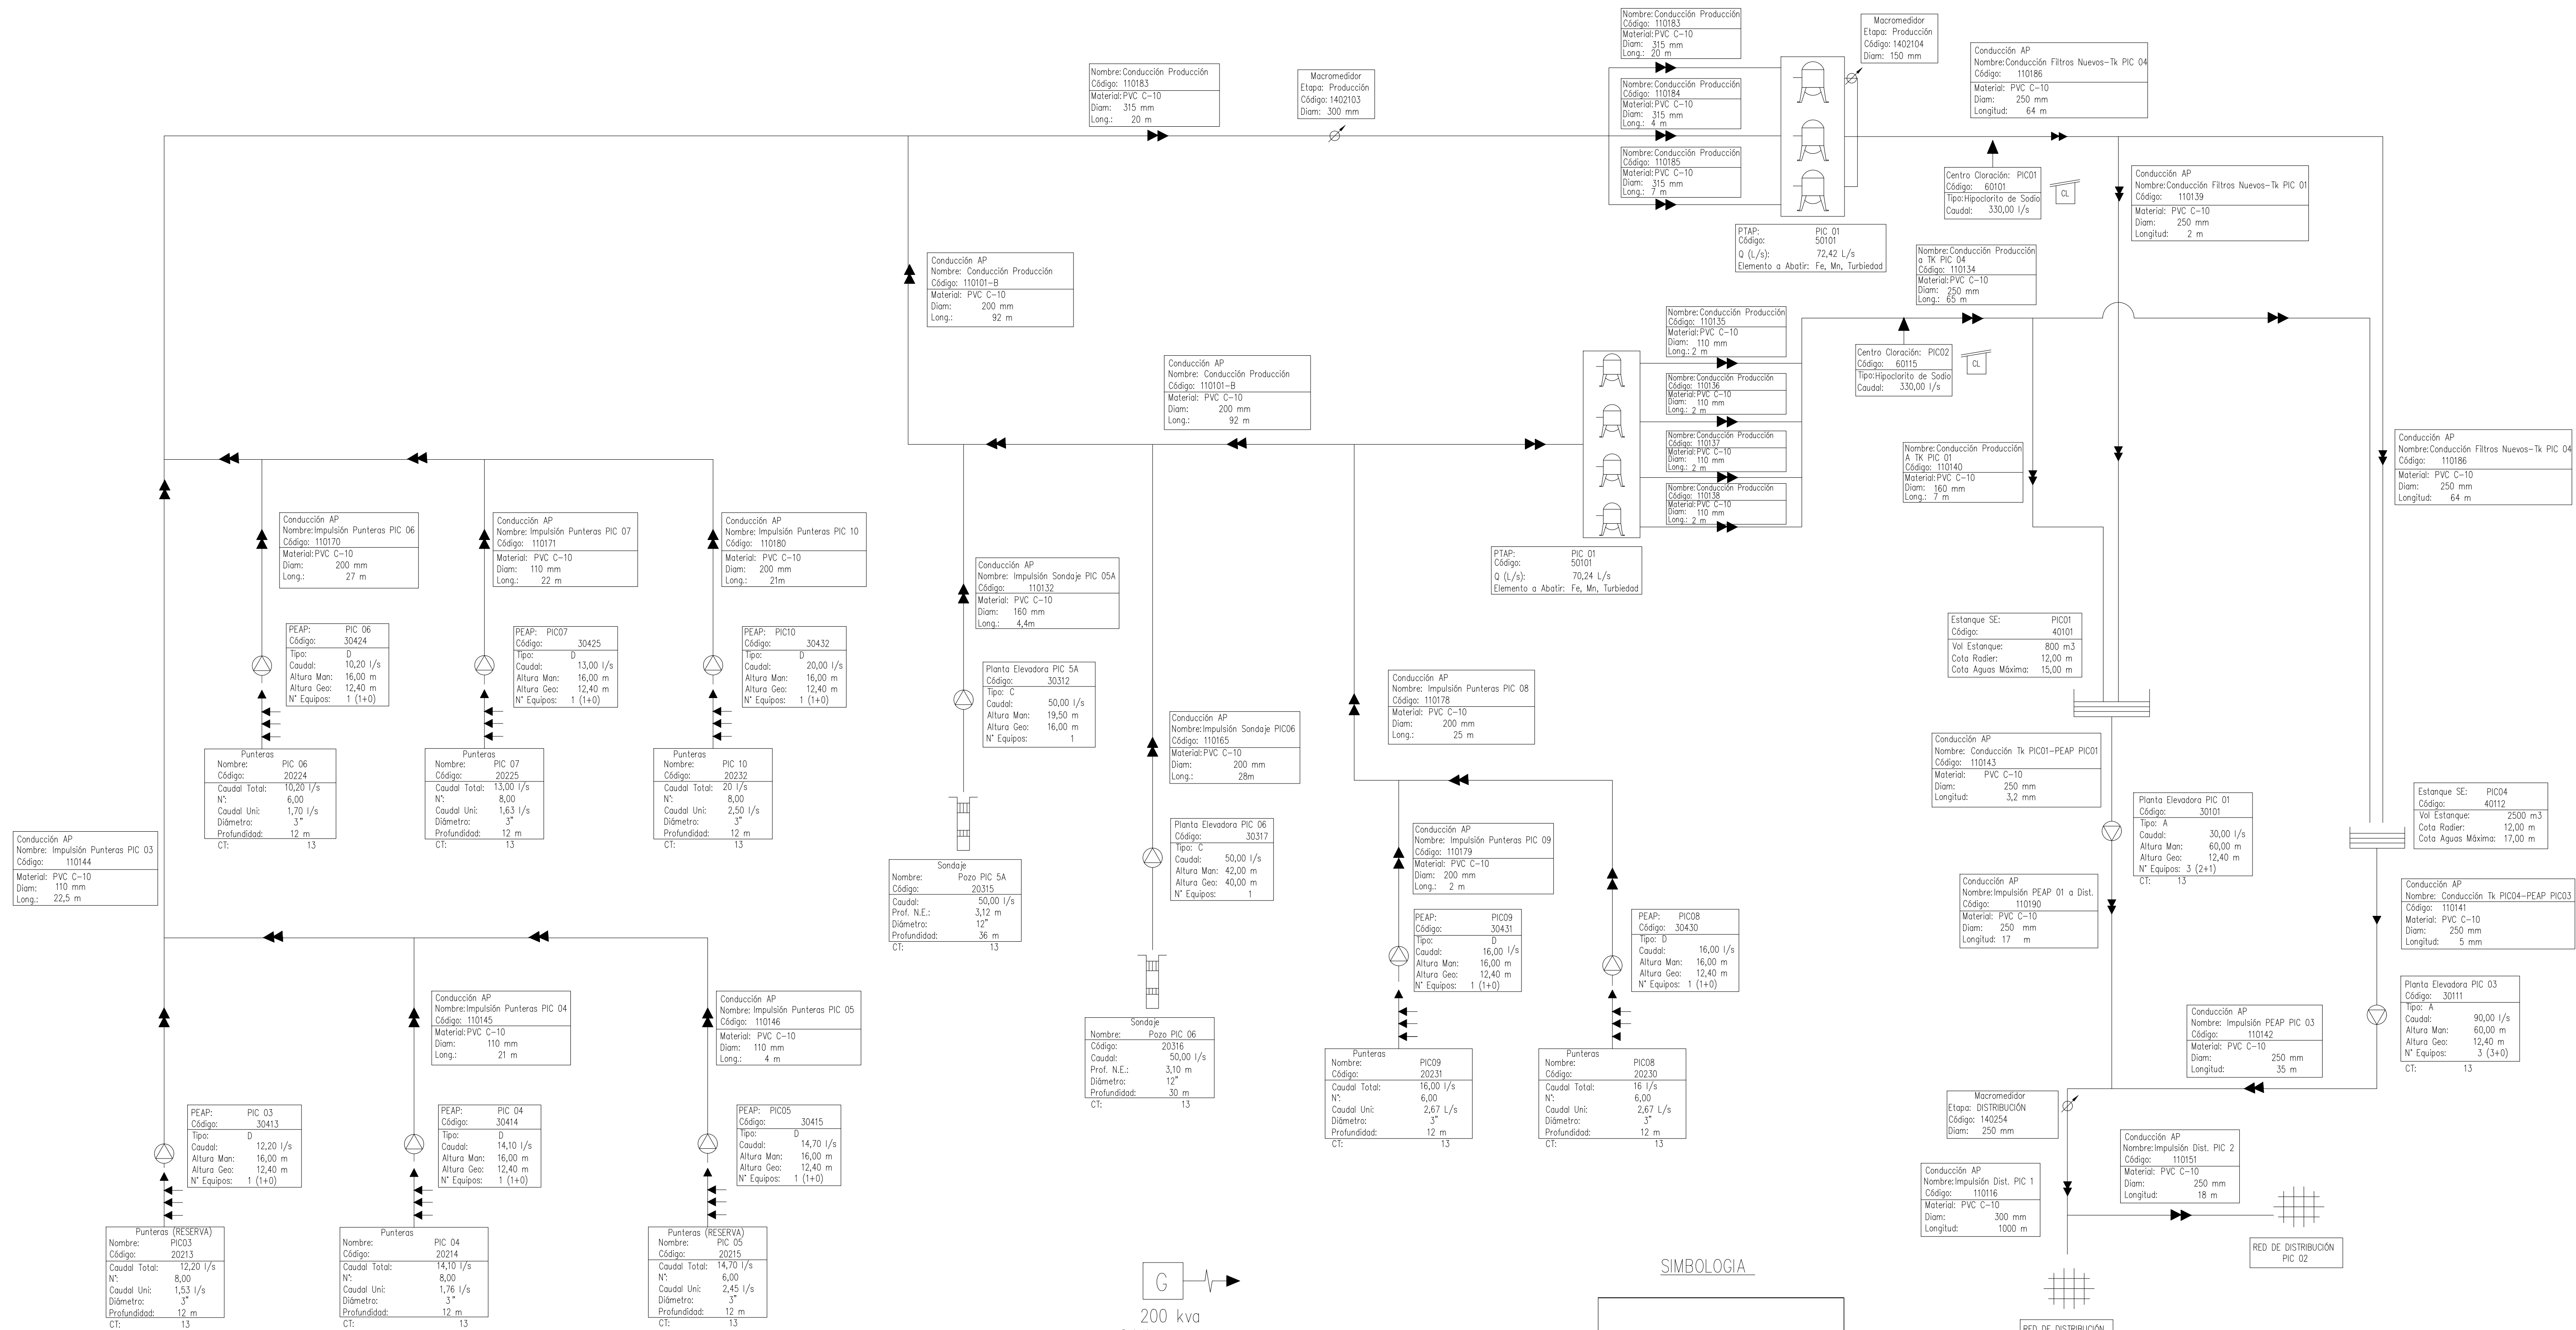

**G**  
200 kva  
Código: 160131  
Generador respaldo toda la Planta

**AGUAS SAN PEDRO S.A.**

**SOLICITUD DE CONCESION AMPLIACION TERRITORIO OPERACIONAL**  
SECTOR HUEROS EXCUADRÓN V  
ESQUEMA OBRAS EXISTENTES AGUA POTABLE  
SISTEMA SAN PEDRO LA PAZ-PIC

CATEGORIA	NOMBRE	FIRMA	FECHA
JEFE PROYECTO	O.V.P.		09/2020
ING. PROYECTISTA	O.V.P.		09/2020
DESEÑANTE	L.A.R.		09/2020

**AUTORIZACION**

\_\_\_\_\_  
GERENTE GENERAL

N° PROYECTO	ESCALA	LÁMINA	REVISIÓN
1571	INDICADAS	01 DE 05	C