



ESQUEMA OBRAS EXISTENTE
SISTEMA DE AGUAS SERVIDAS

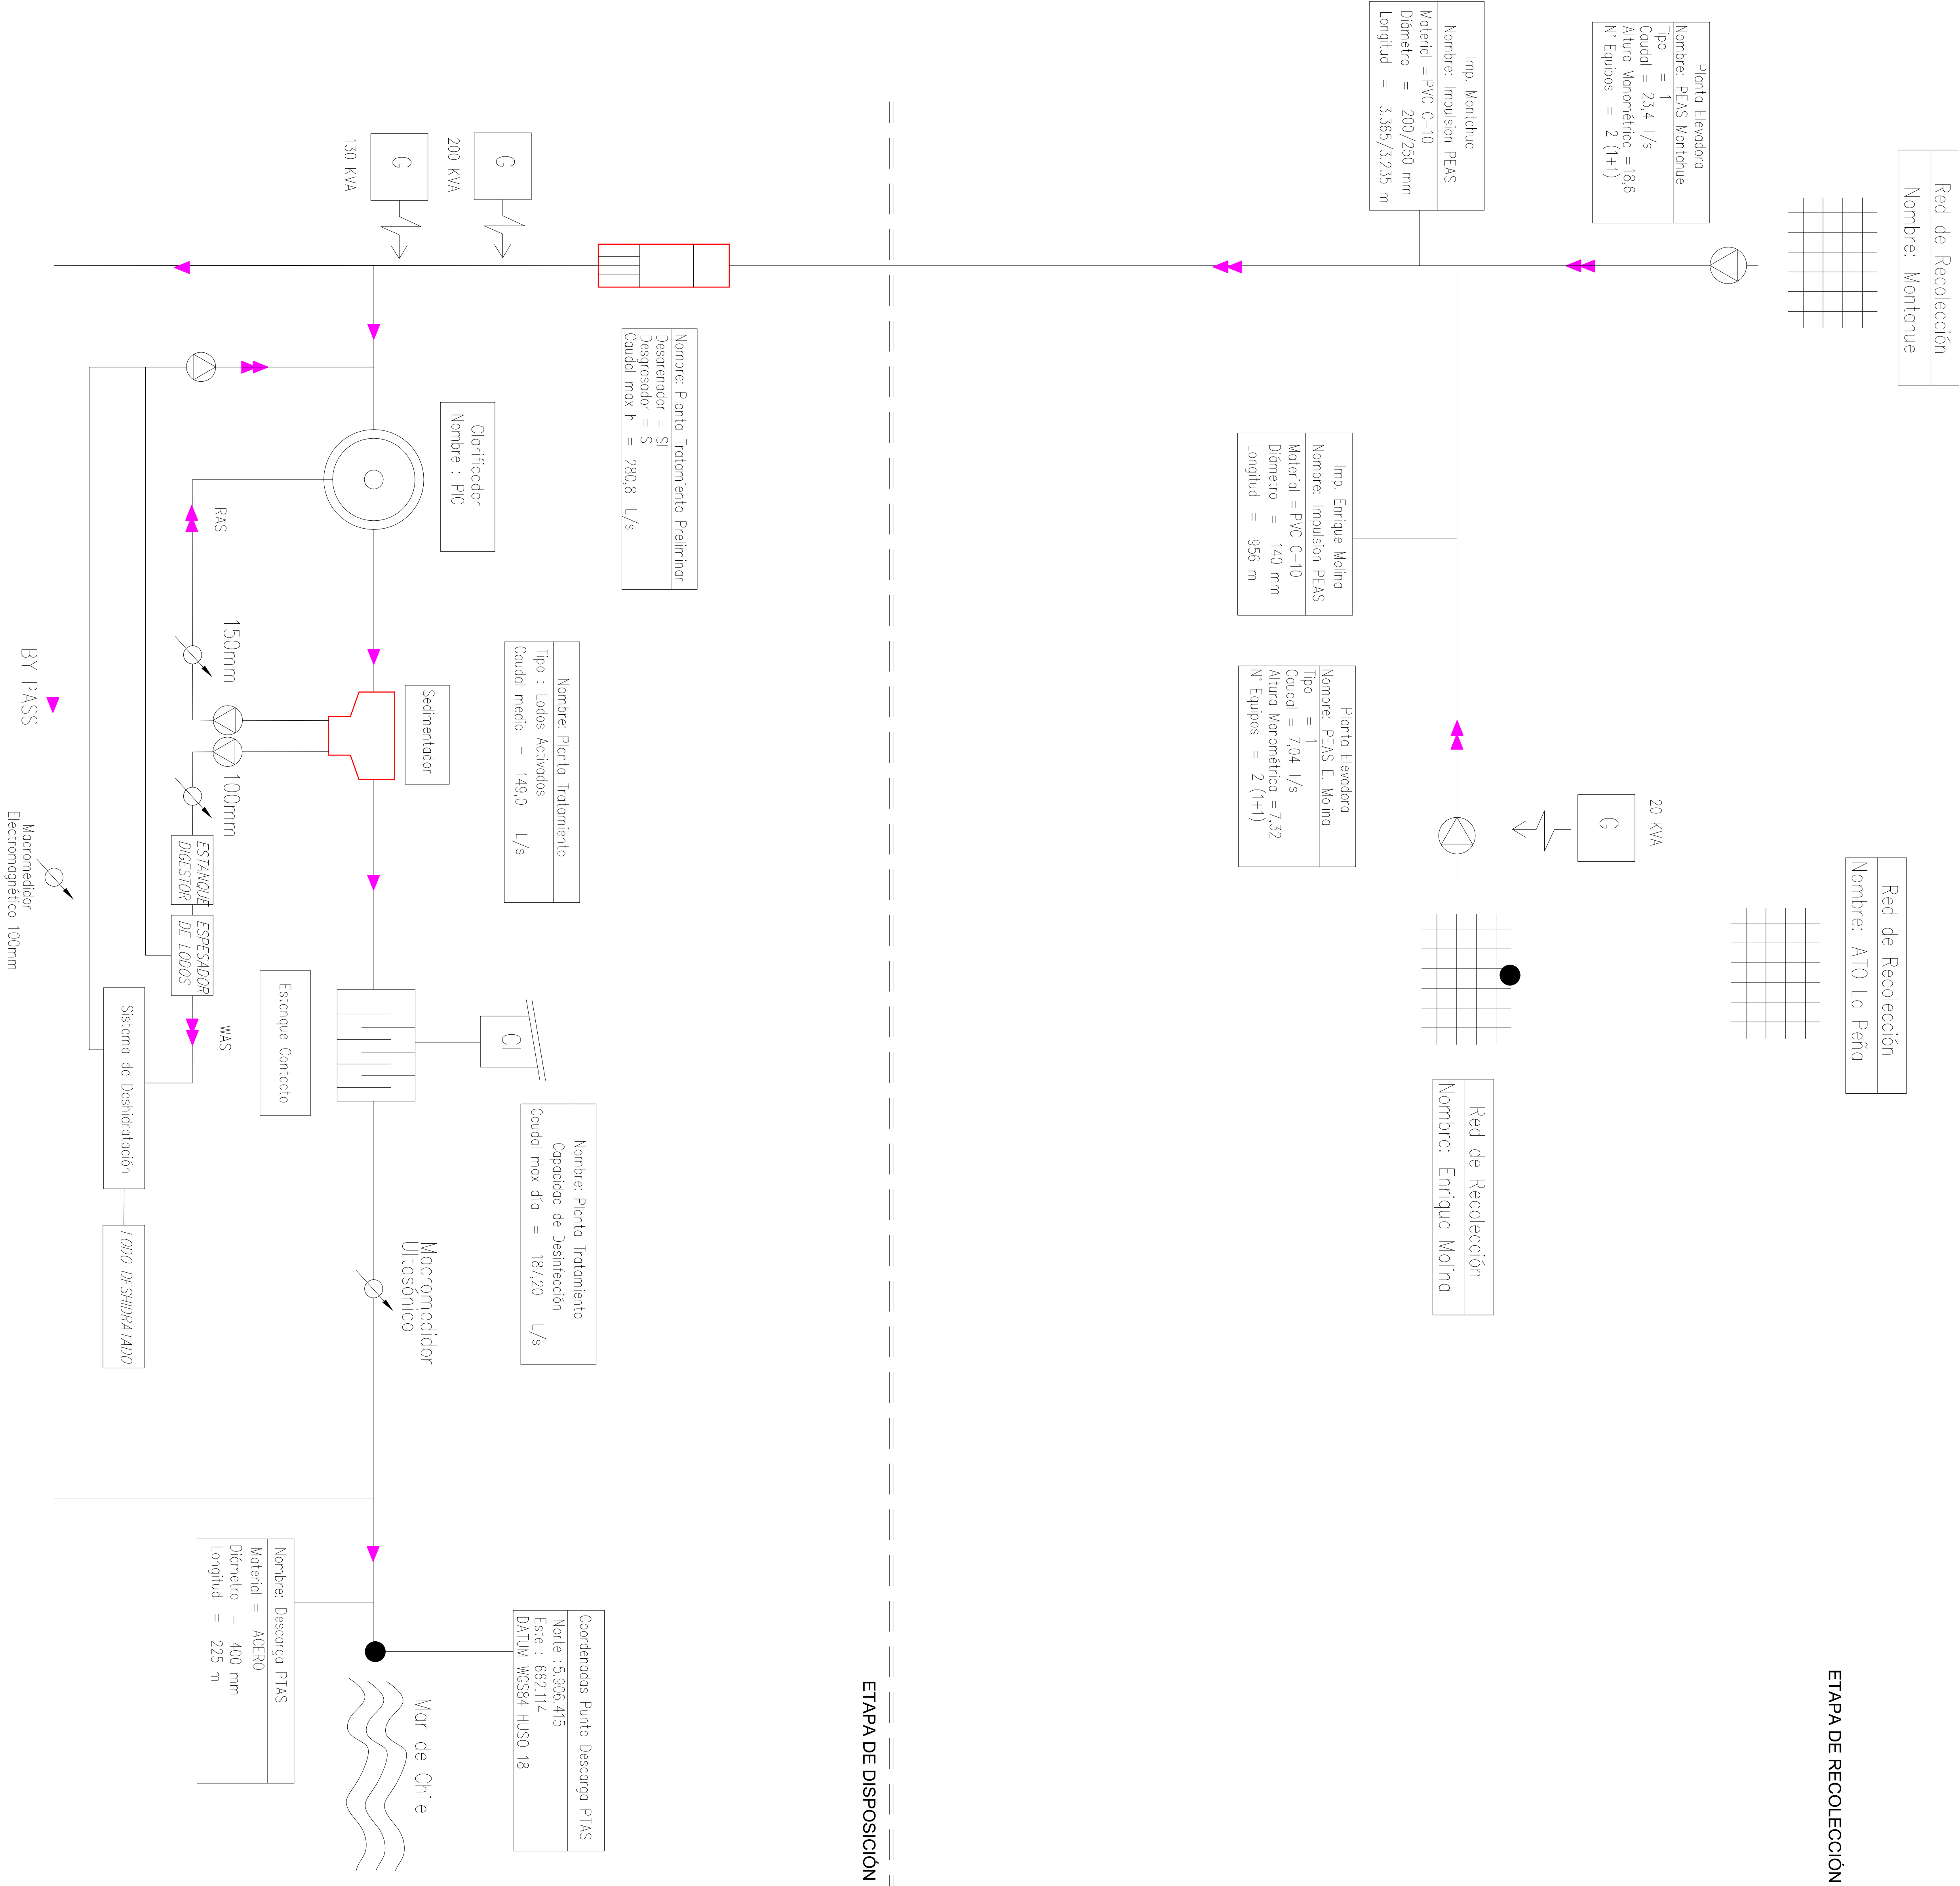

ETAPA DE DISPOSICION

SIMBOLOGIA

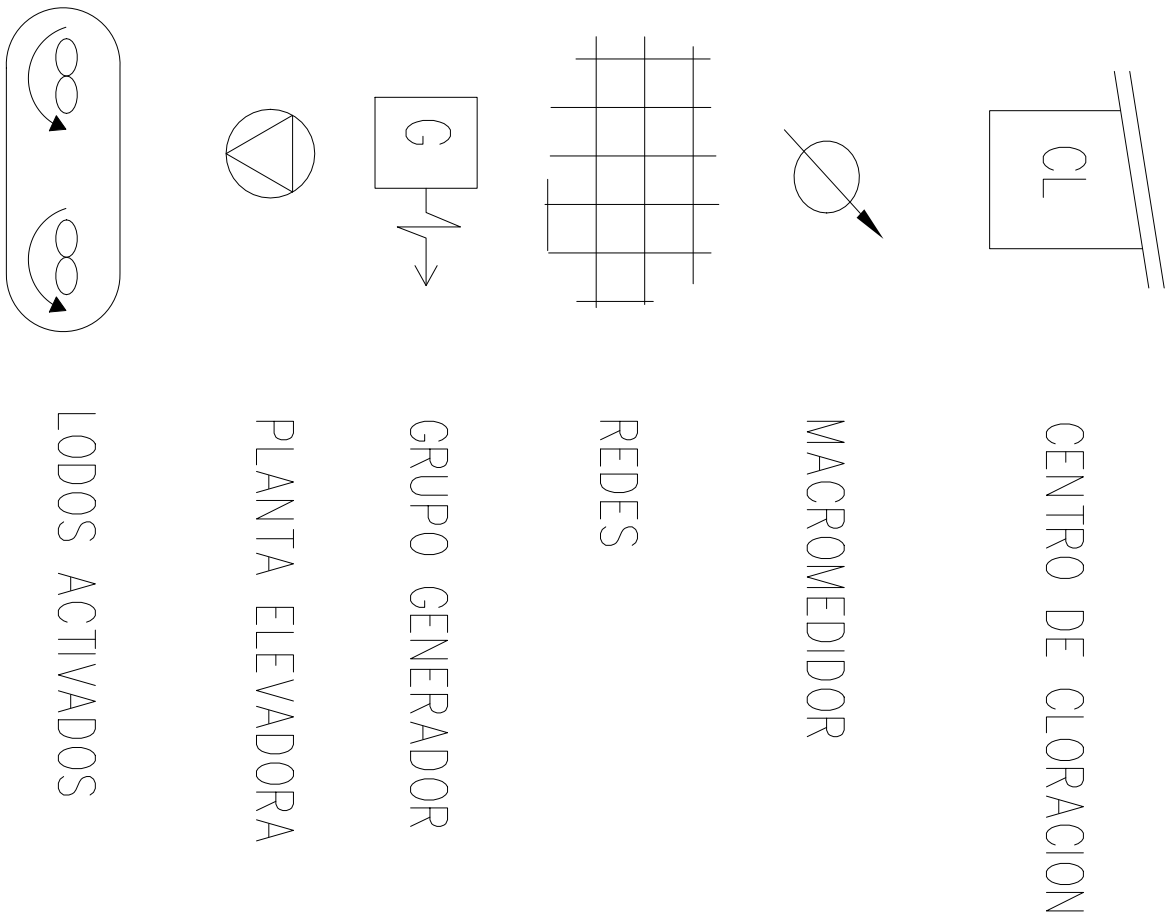

AGUAS SAN PEDRO S.A.

AMPLIACION TERRITORIO OPERACIONAL

LOTIO LA PEÑA

ESQUEMA OBRAS EXISTENTES AGUAS SERVIDAS

CONCESIÓN SAN PEDRO LA PAZ-PIC

AUTORIZACION

CATEGORIA	NOMBRE	FIRMA	FECHA
JEFE PROYECTO	E.S.M		10/2015
ING. PROYECTISTA	D.V.P		10/2015
ODIBUANTE	L.A.R.		10/2015

GERENTE GENERAL

N° PROYECTO

1497

FECHA :

OCT 2015

ESCALA

INDICADAS

03 DE 07

REVISOR

B