
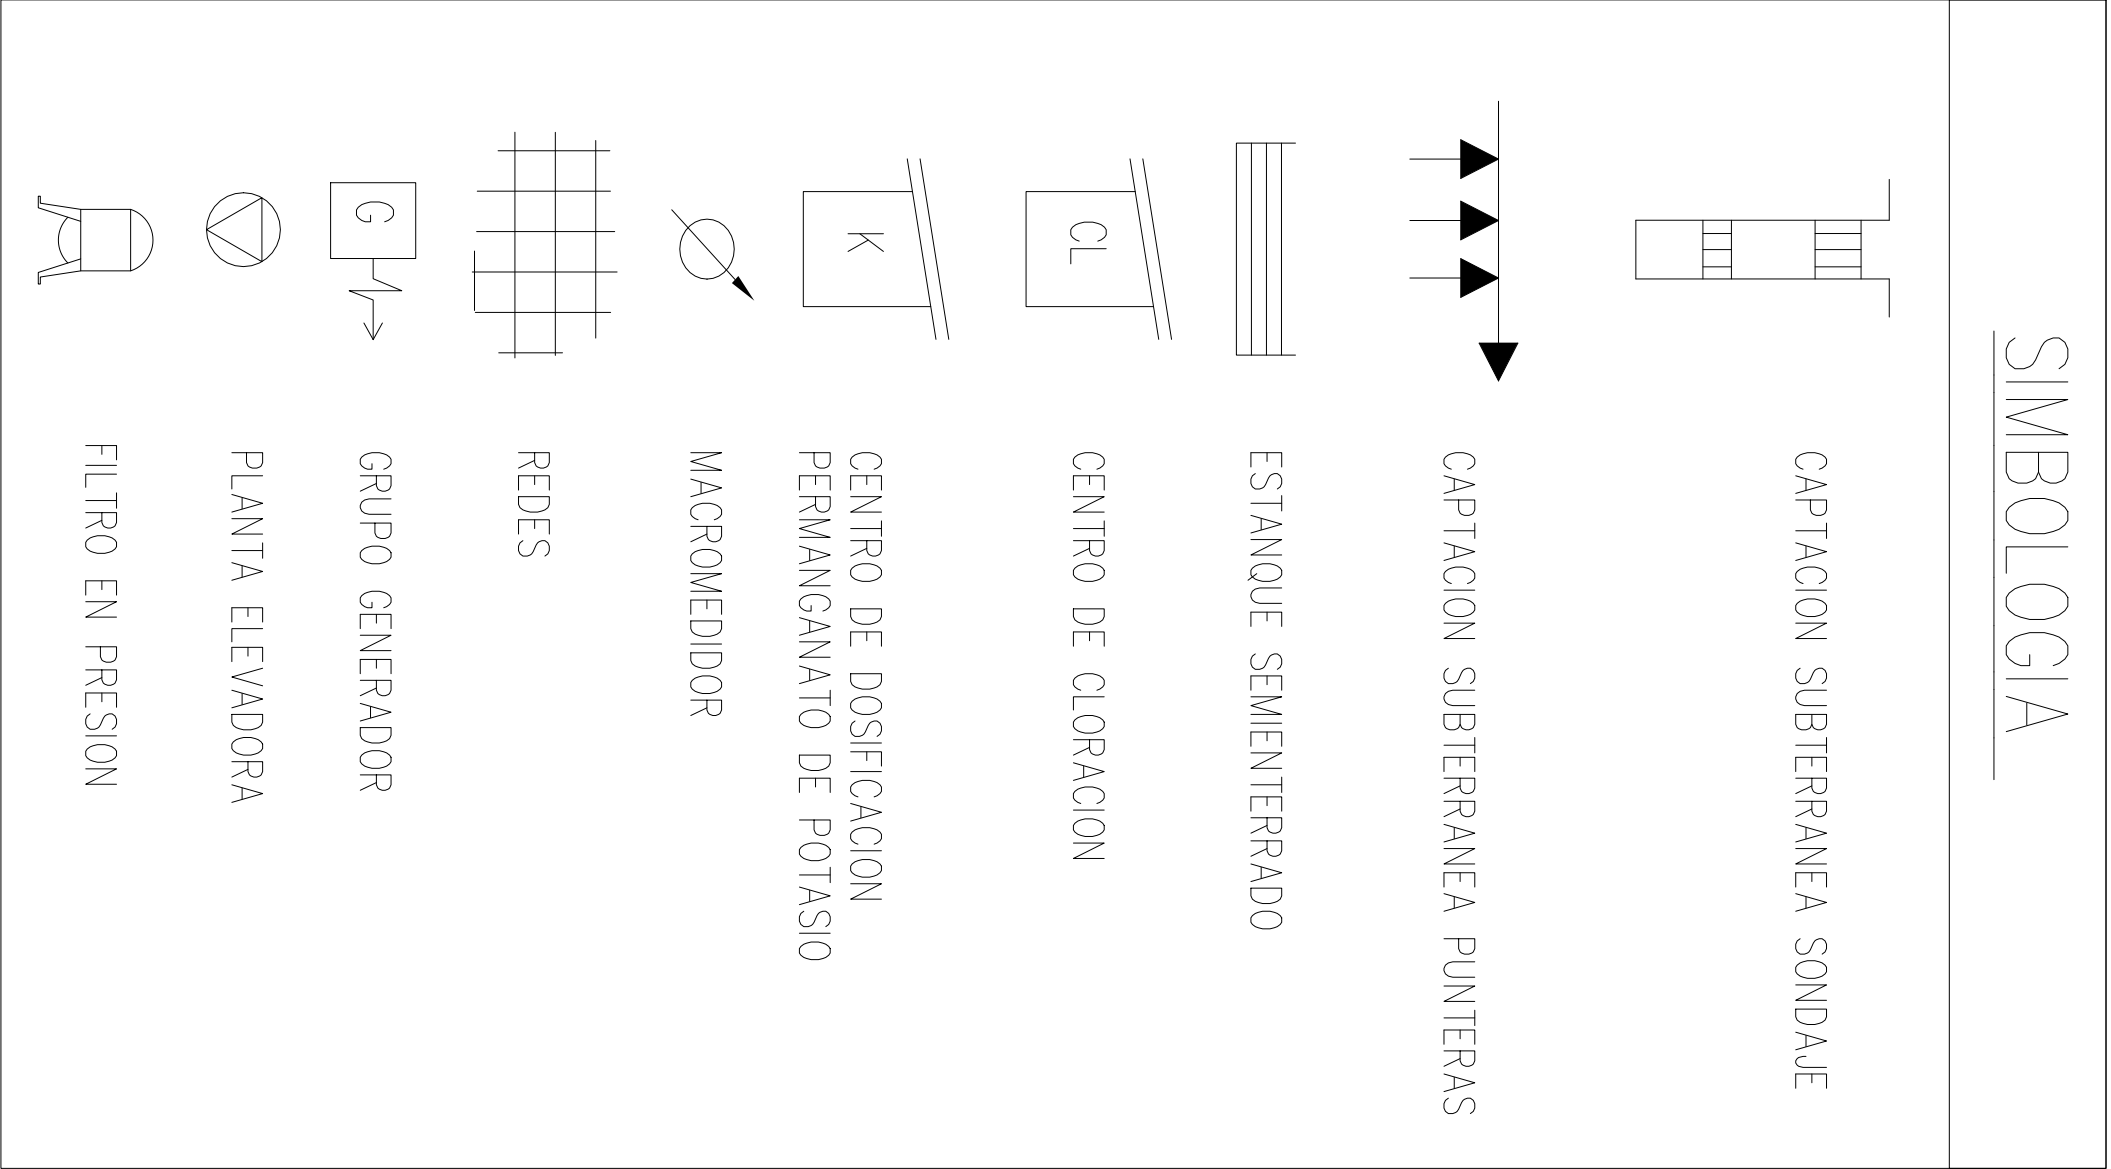


ESQUEMA SISTEMA AGUA POTABLE – INFRAESTRUCTURA EXISTENTE
CLIENTES 52 BIS

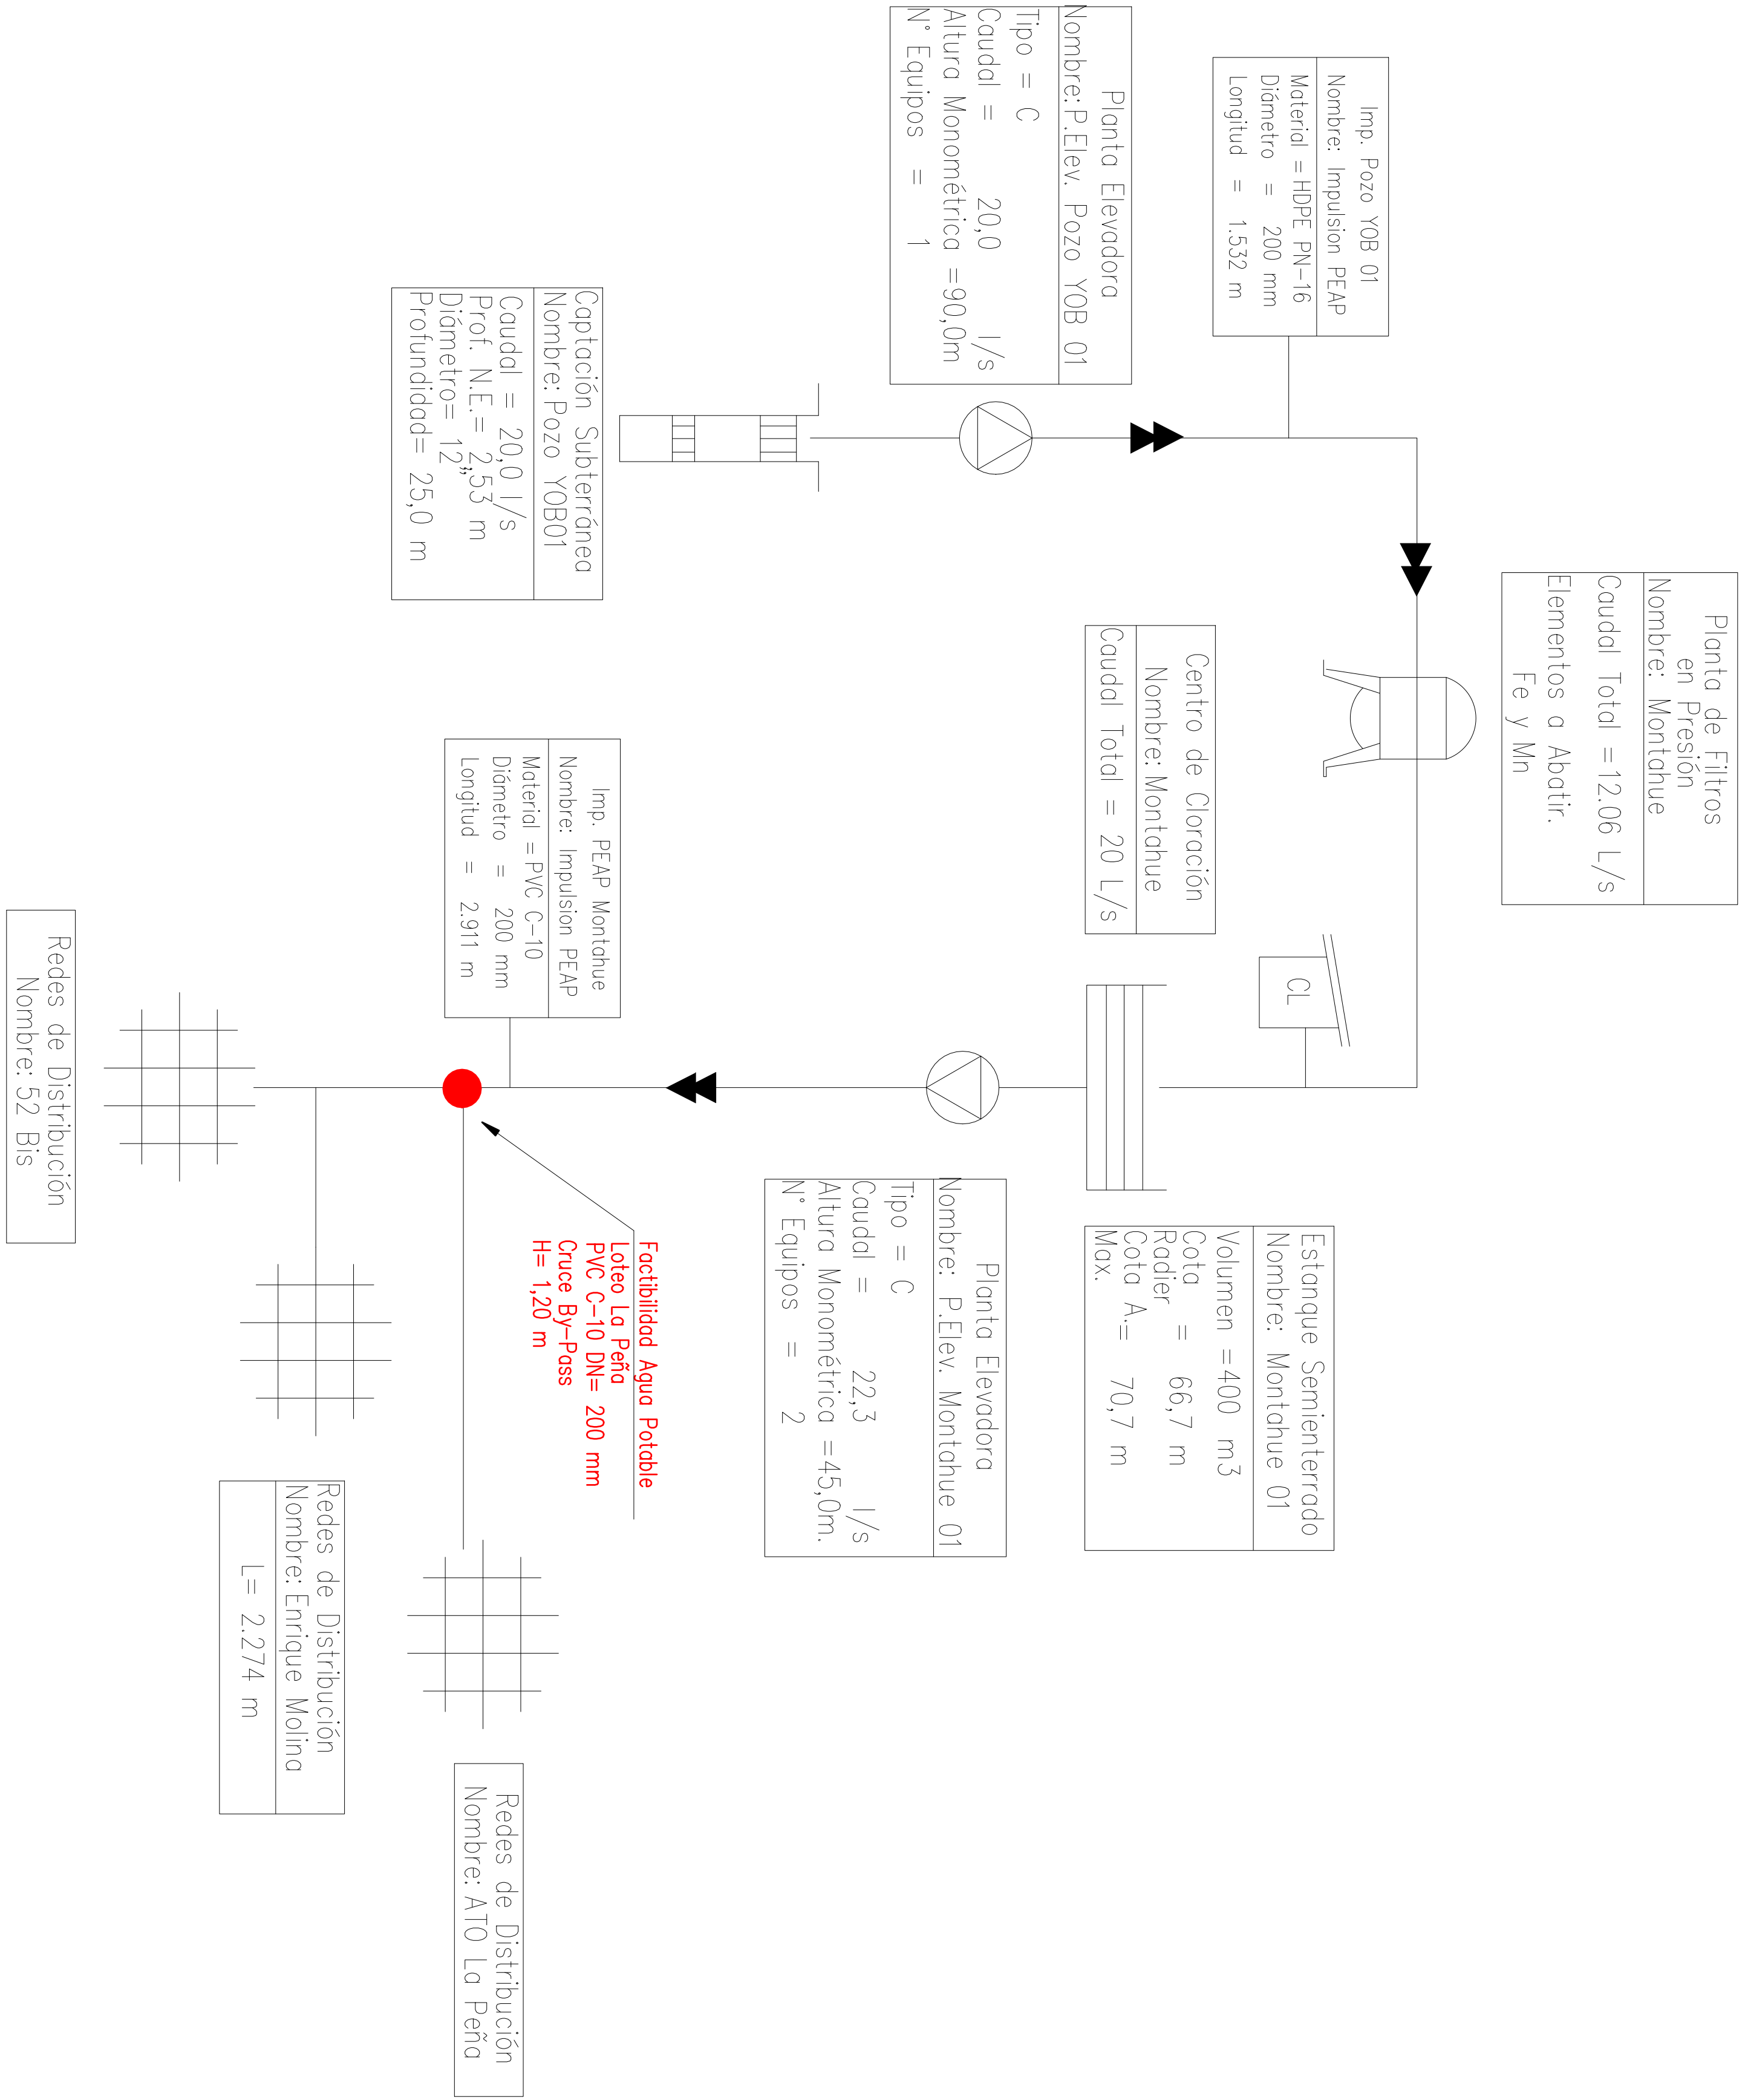

AGUAS SAN PEDRO S.A.

AMPLIACION TERRITORIO OPERACIONAL

LOTIO LA PEÑA

ESQUEMA OBRAS FUTURAS AGUA POTABLE

CONCESIÓN SAN PEDRO LA PAZ-PIC

AUTORIZACION

CATEGORIA	NOMBRE	FIRMA	FECHA
JEEF PROYECTO	E.S.M		10/2015
ING. PROYECTISTA	O.V.P.		10/2015
DEBUIANTE	L.A.R.		10/2015

GERENTE GENERAL

N° PROYECTO

1497

ARCHIVO

FECHA

OCT. 2015

ESCALA

INDICADAS

LAMINA

02 DE 07

REVISION

B