



ESQUEMA OBRAS EXISTENTES

SISTEMA DE AGUA POTABLE



ETAPA DE PRODUCCIÓN

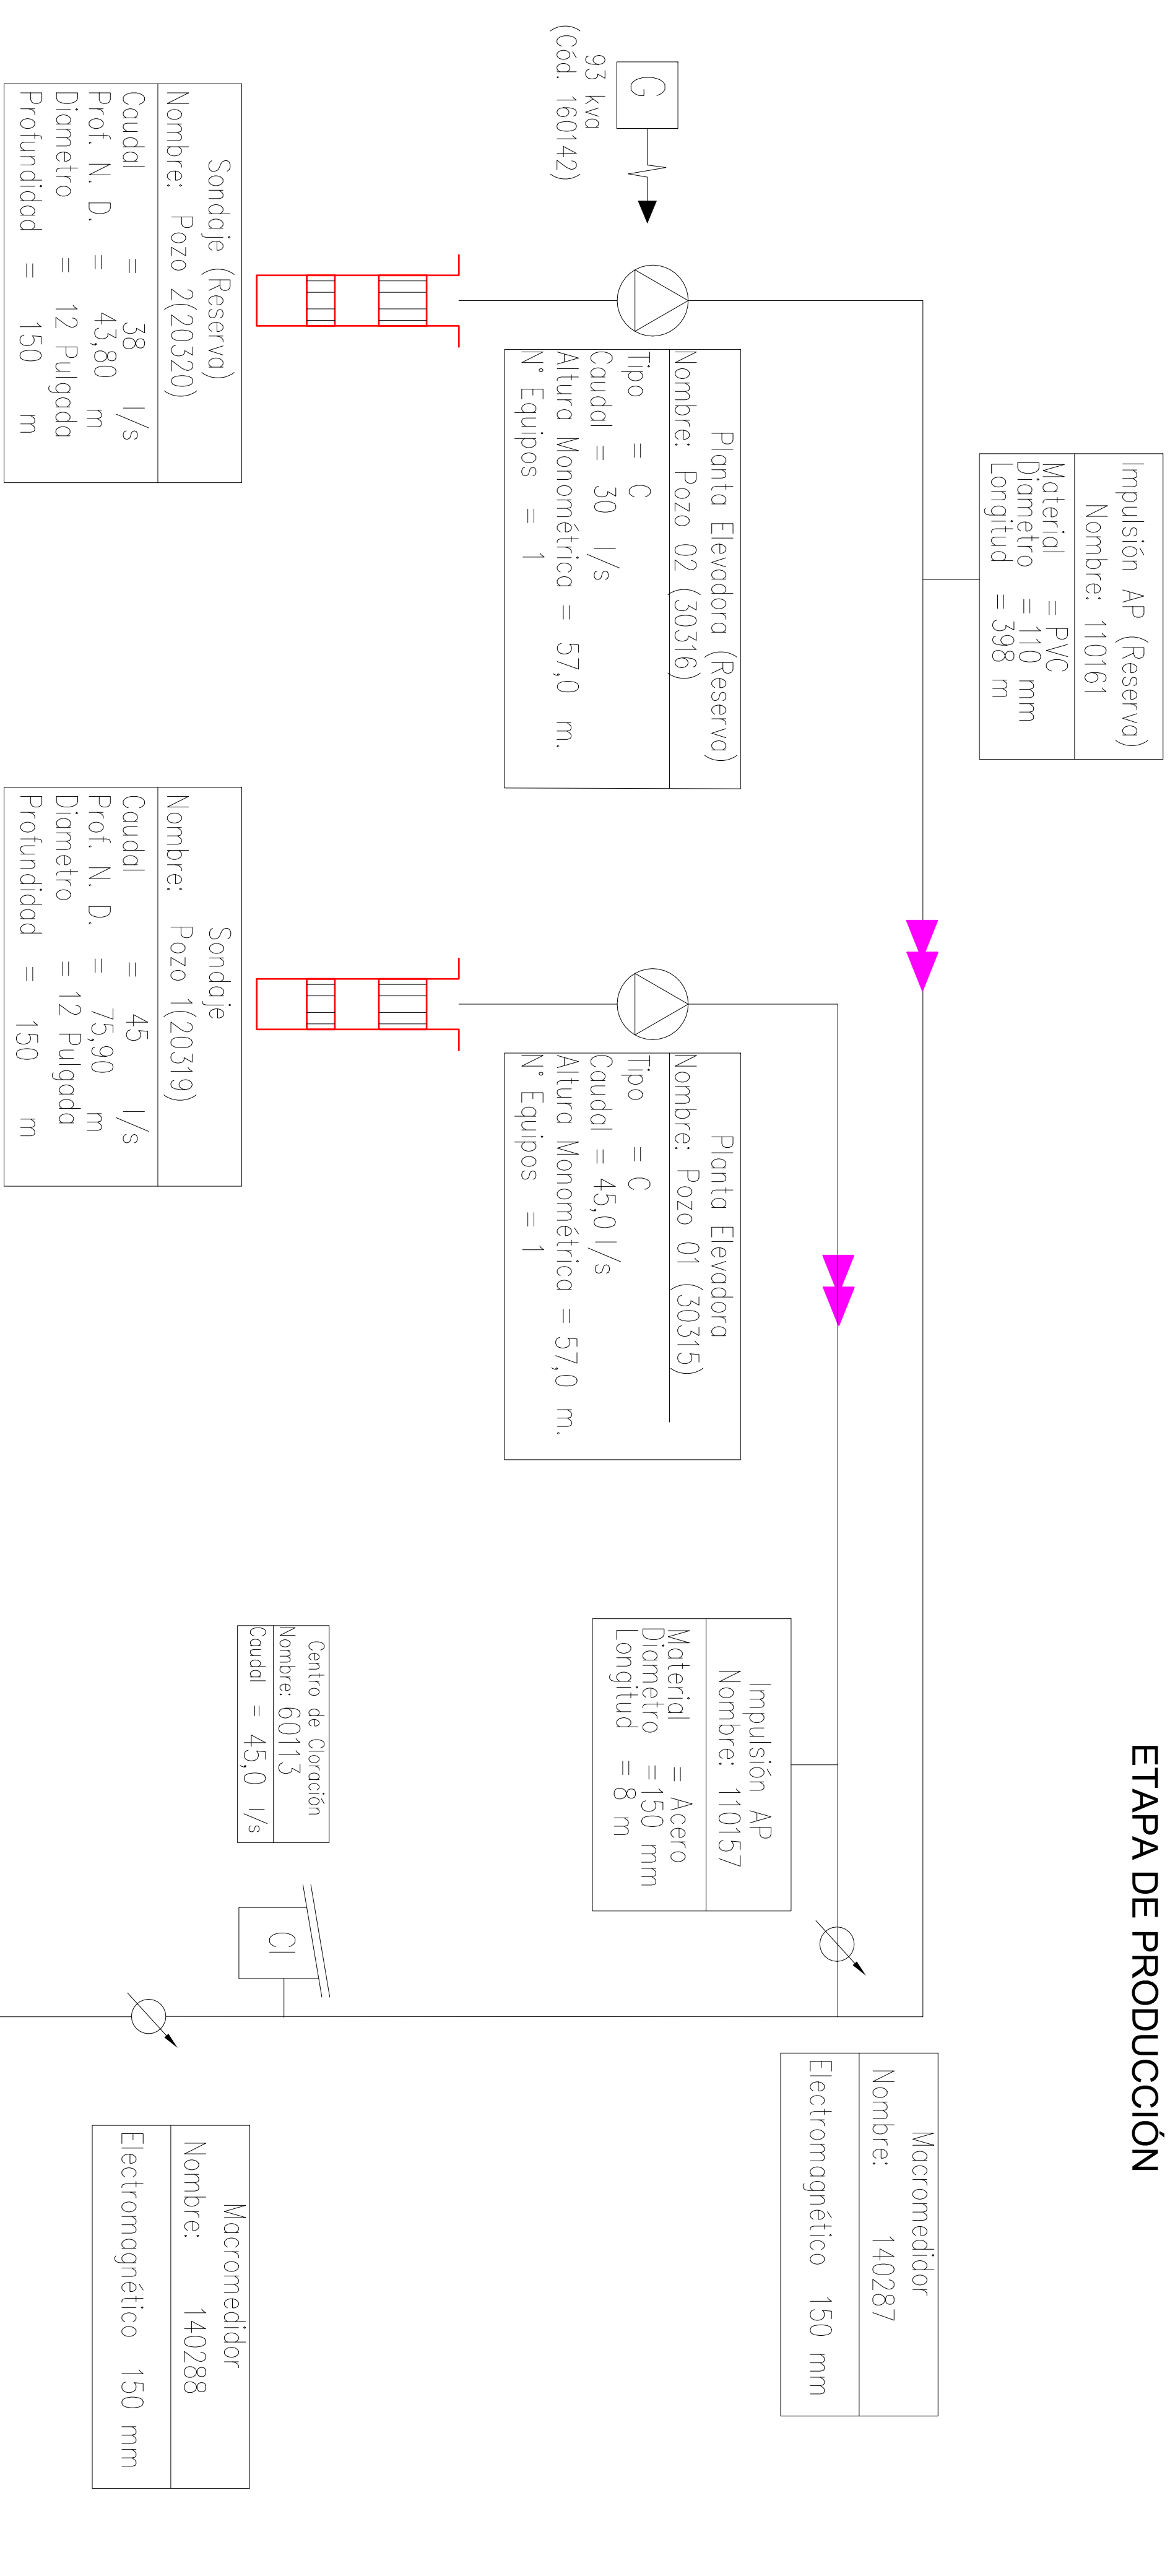

ETAPA DE DISTRIBUCIÓN

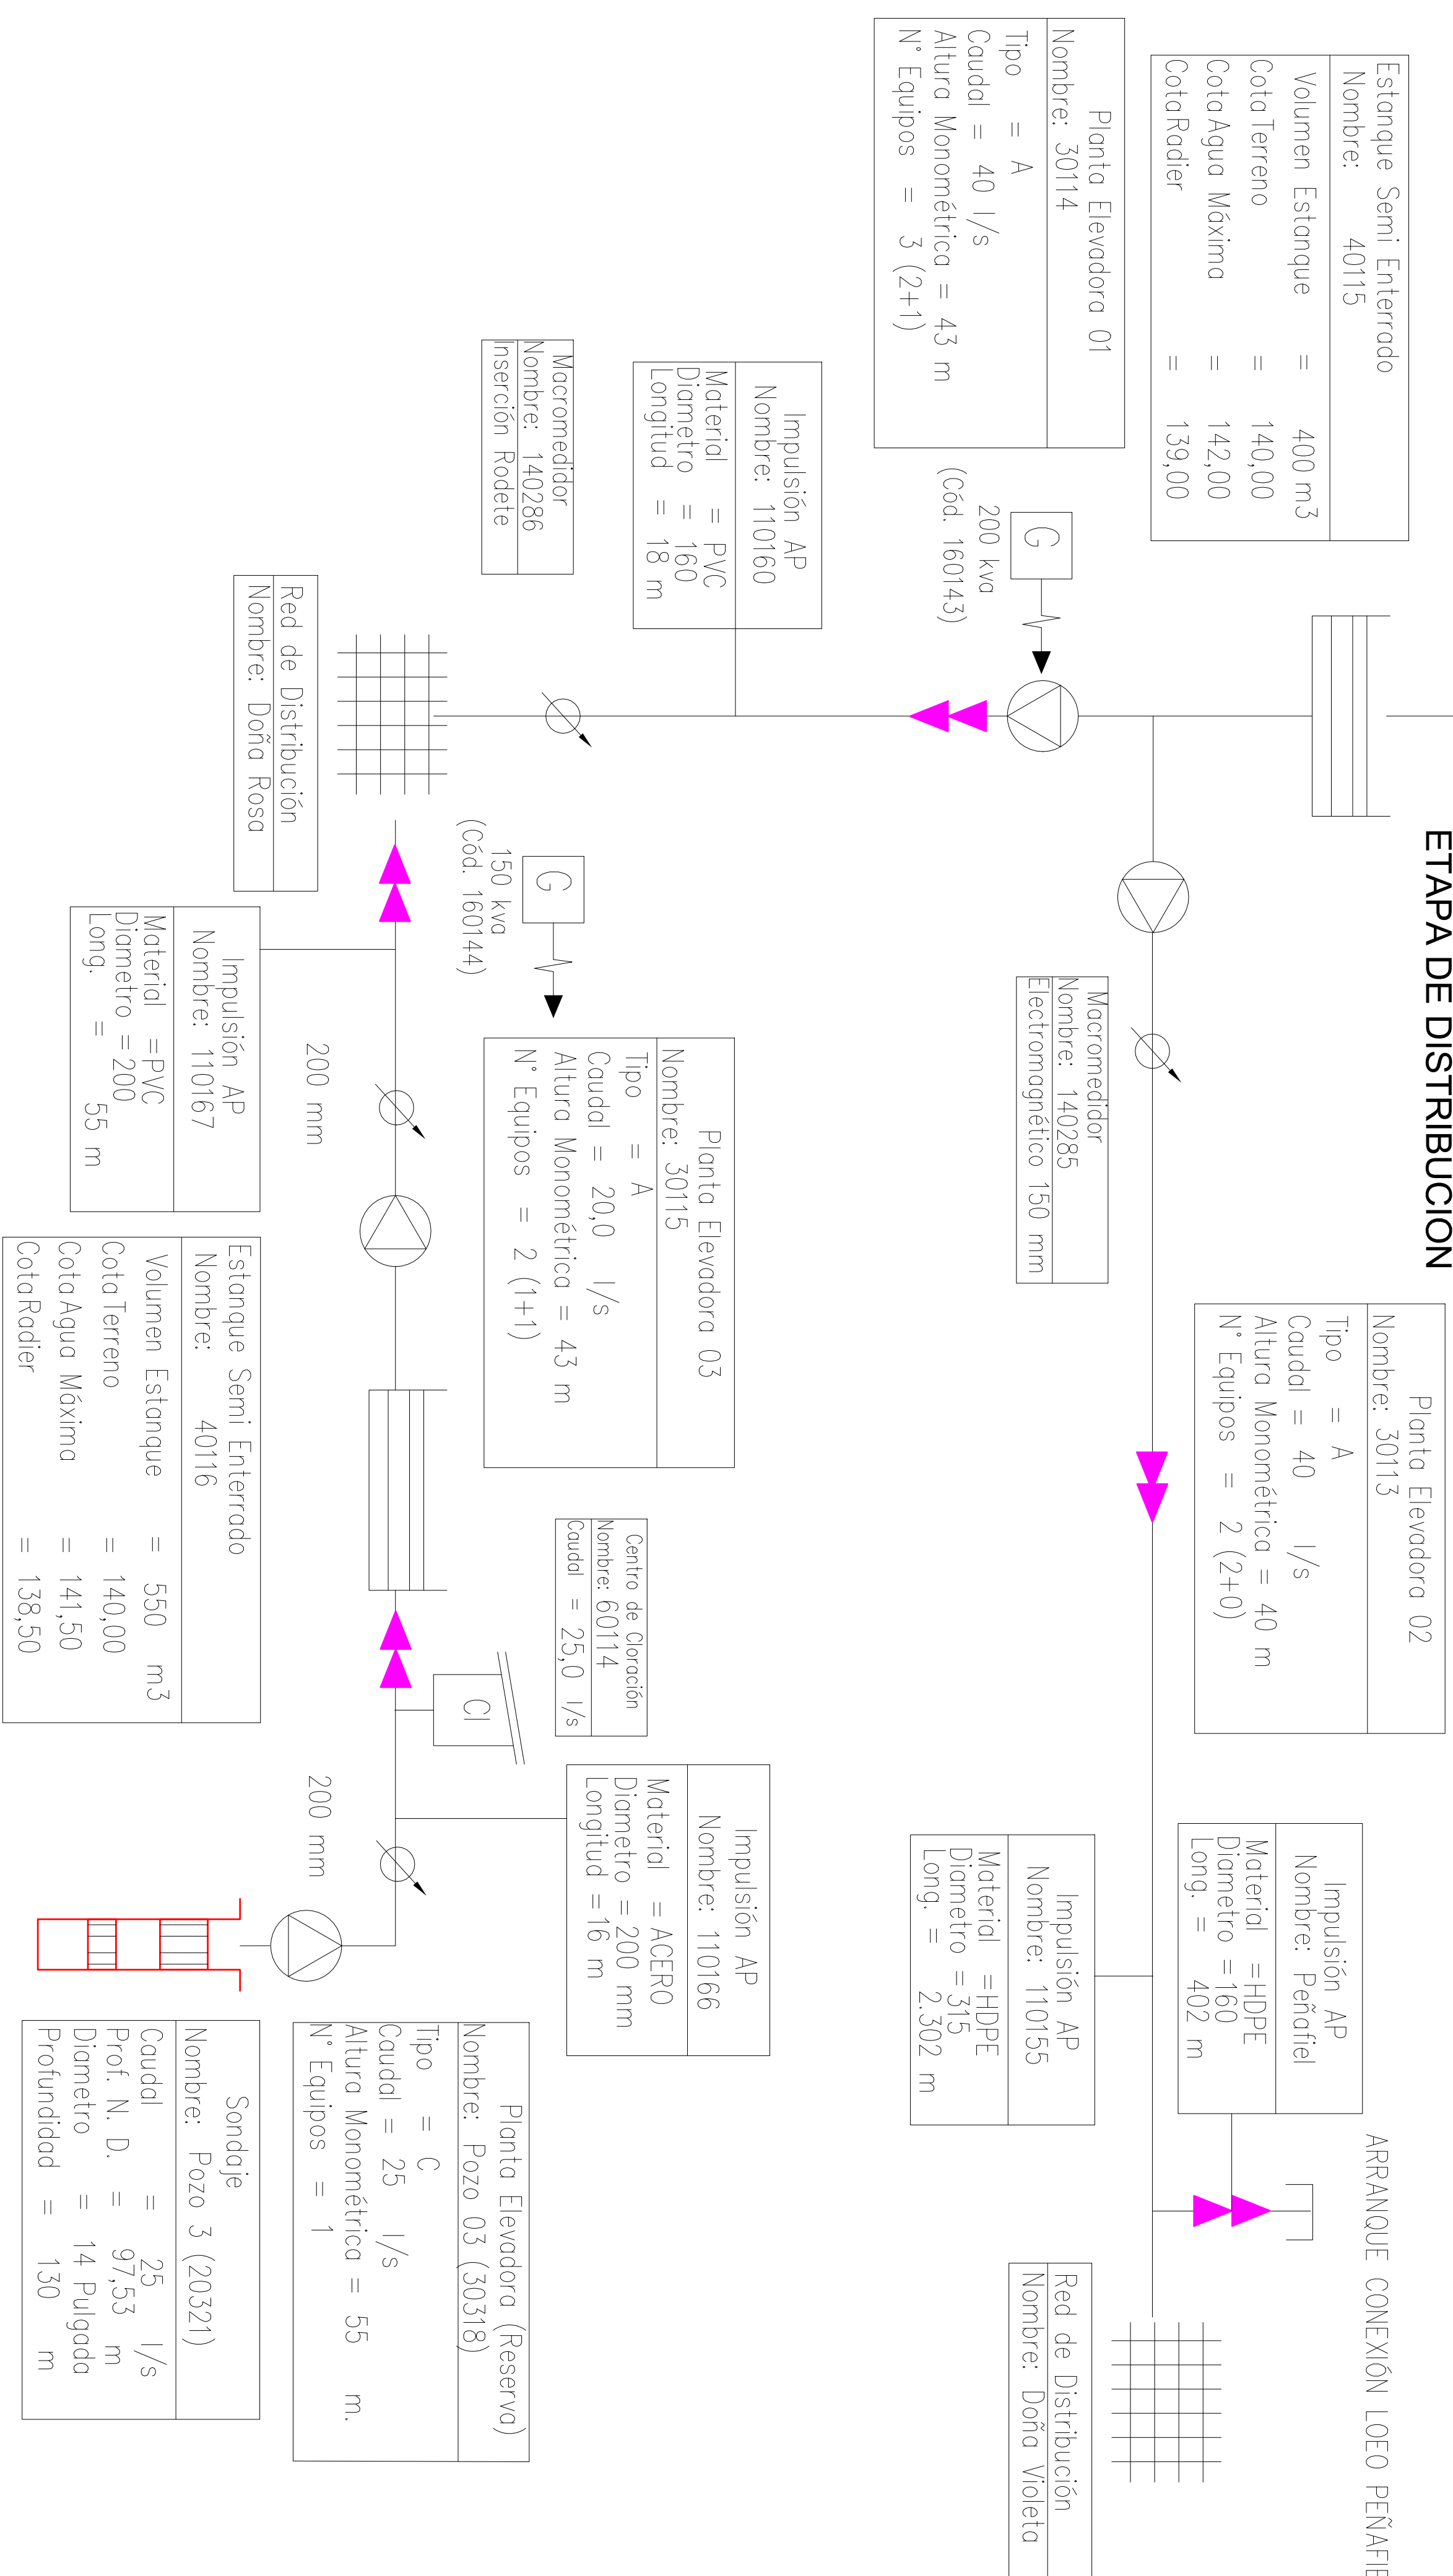

SIMBOLOGIA

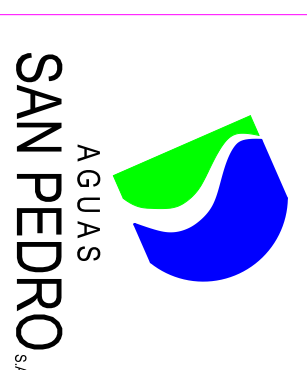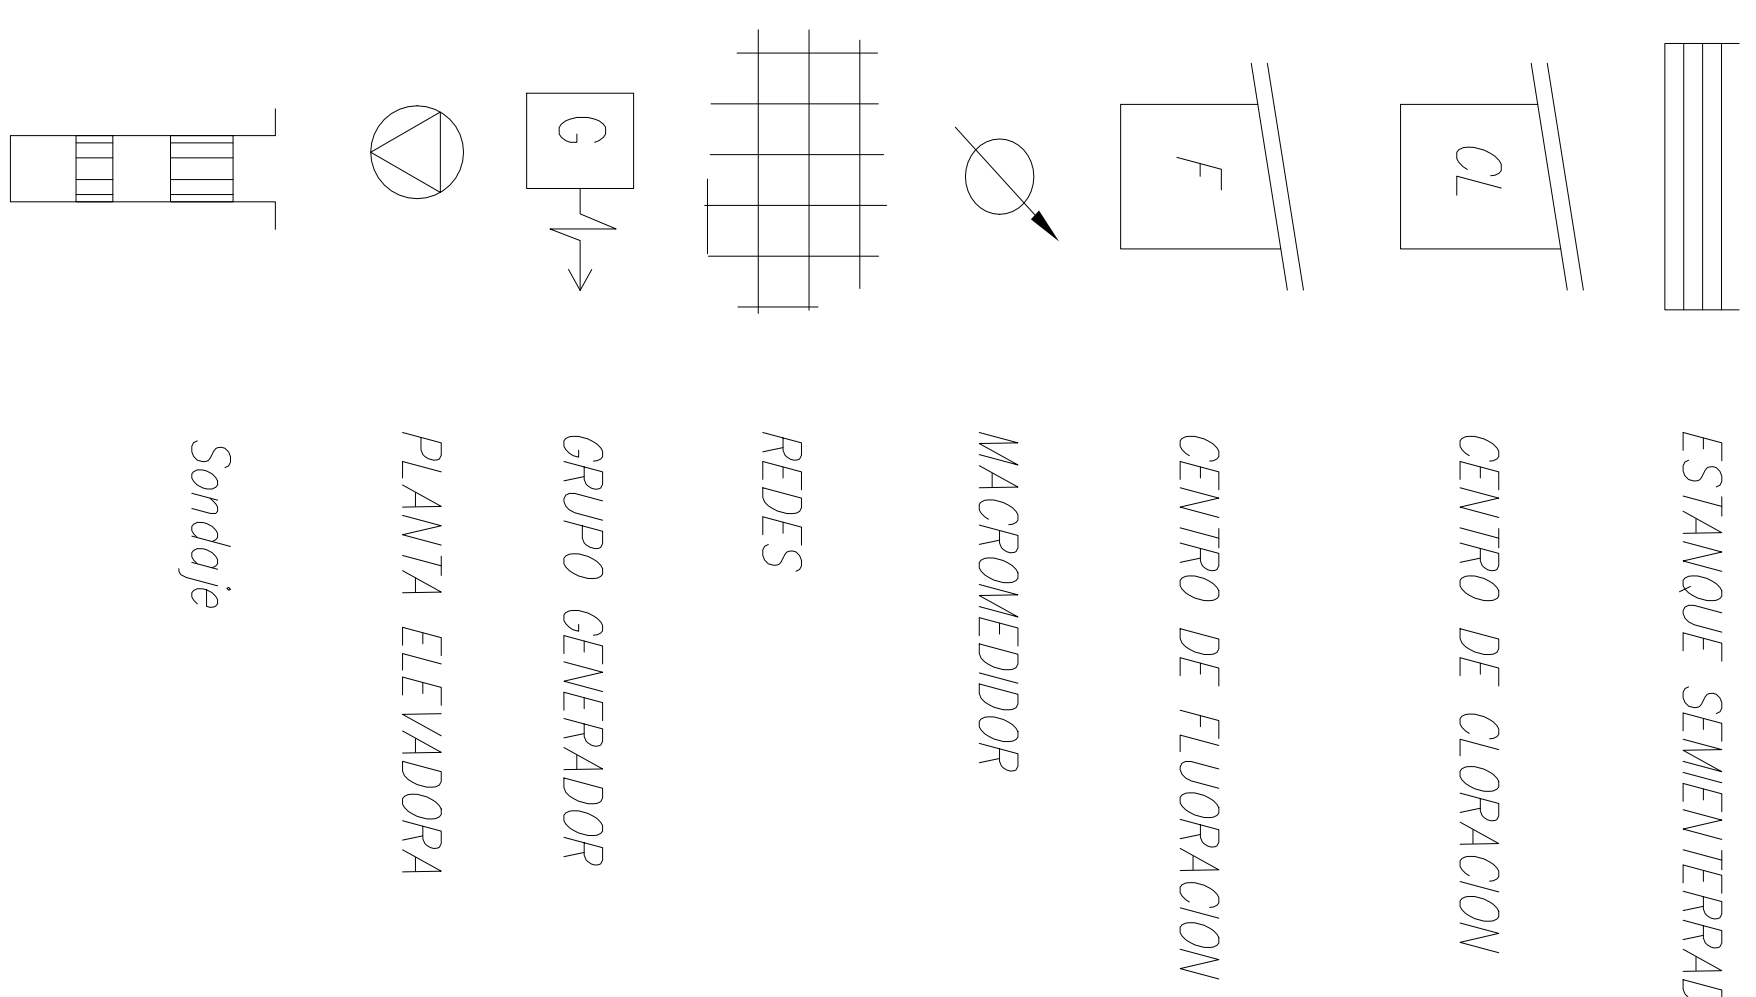

ESQUEMA OBRAS EXISTENTES SISTEMA DE AGUA POTABLE
CONCESIÓN LAS MARIPOSAS – CHILLÁN

AUTORIZACION				
CATEGORIA	NOMBRE	FIRMA	FECHA	
JEFE PROYECTO	E.S.M		03/2018	
ING. PROTECTORA	O.V.P.		03/2018	
DIBUJANTE	L.A.R.		03/2018	
<p>GERENTE GENERAL</p>				
N° PROYECTO	ARCHIVO	FECHA :	ESCALA	UJAMA
1565		MARZO 2018	INDICADAS	02 DE 05
				REGION
				1