



ESQUEMA OBRAS FUTURAS SISTEMA DE AGUA POTABLE


ETAPA DE PRODUCCIÓN

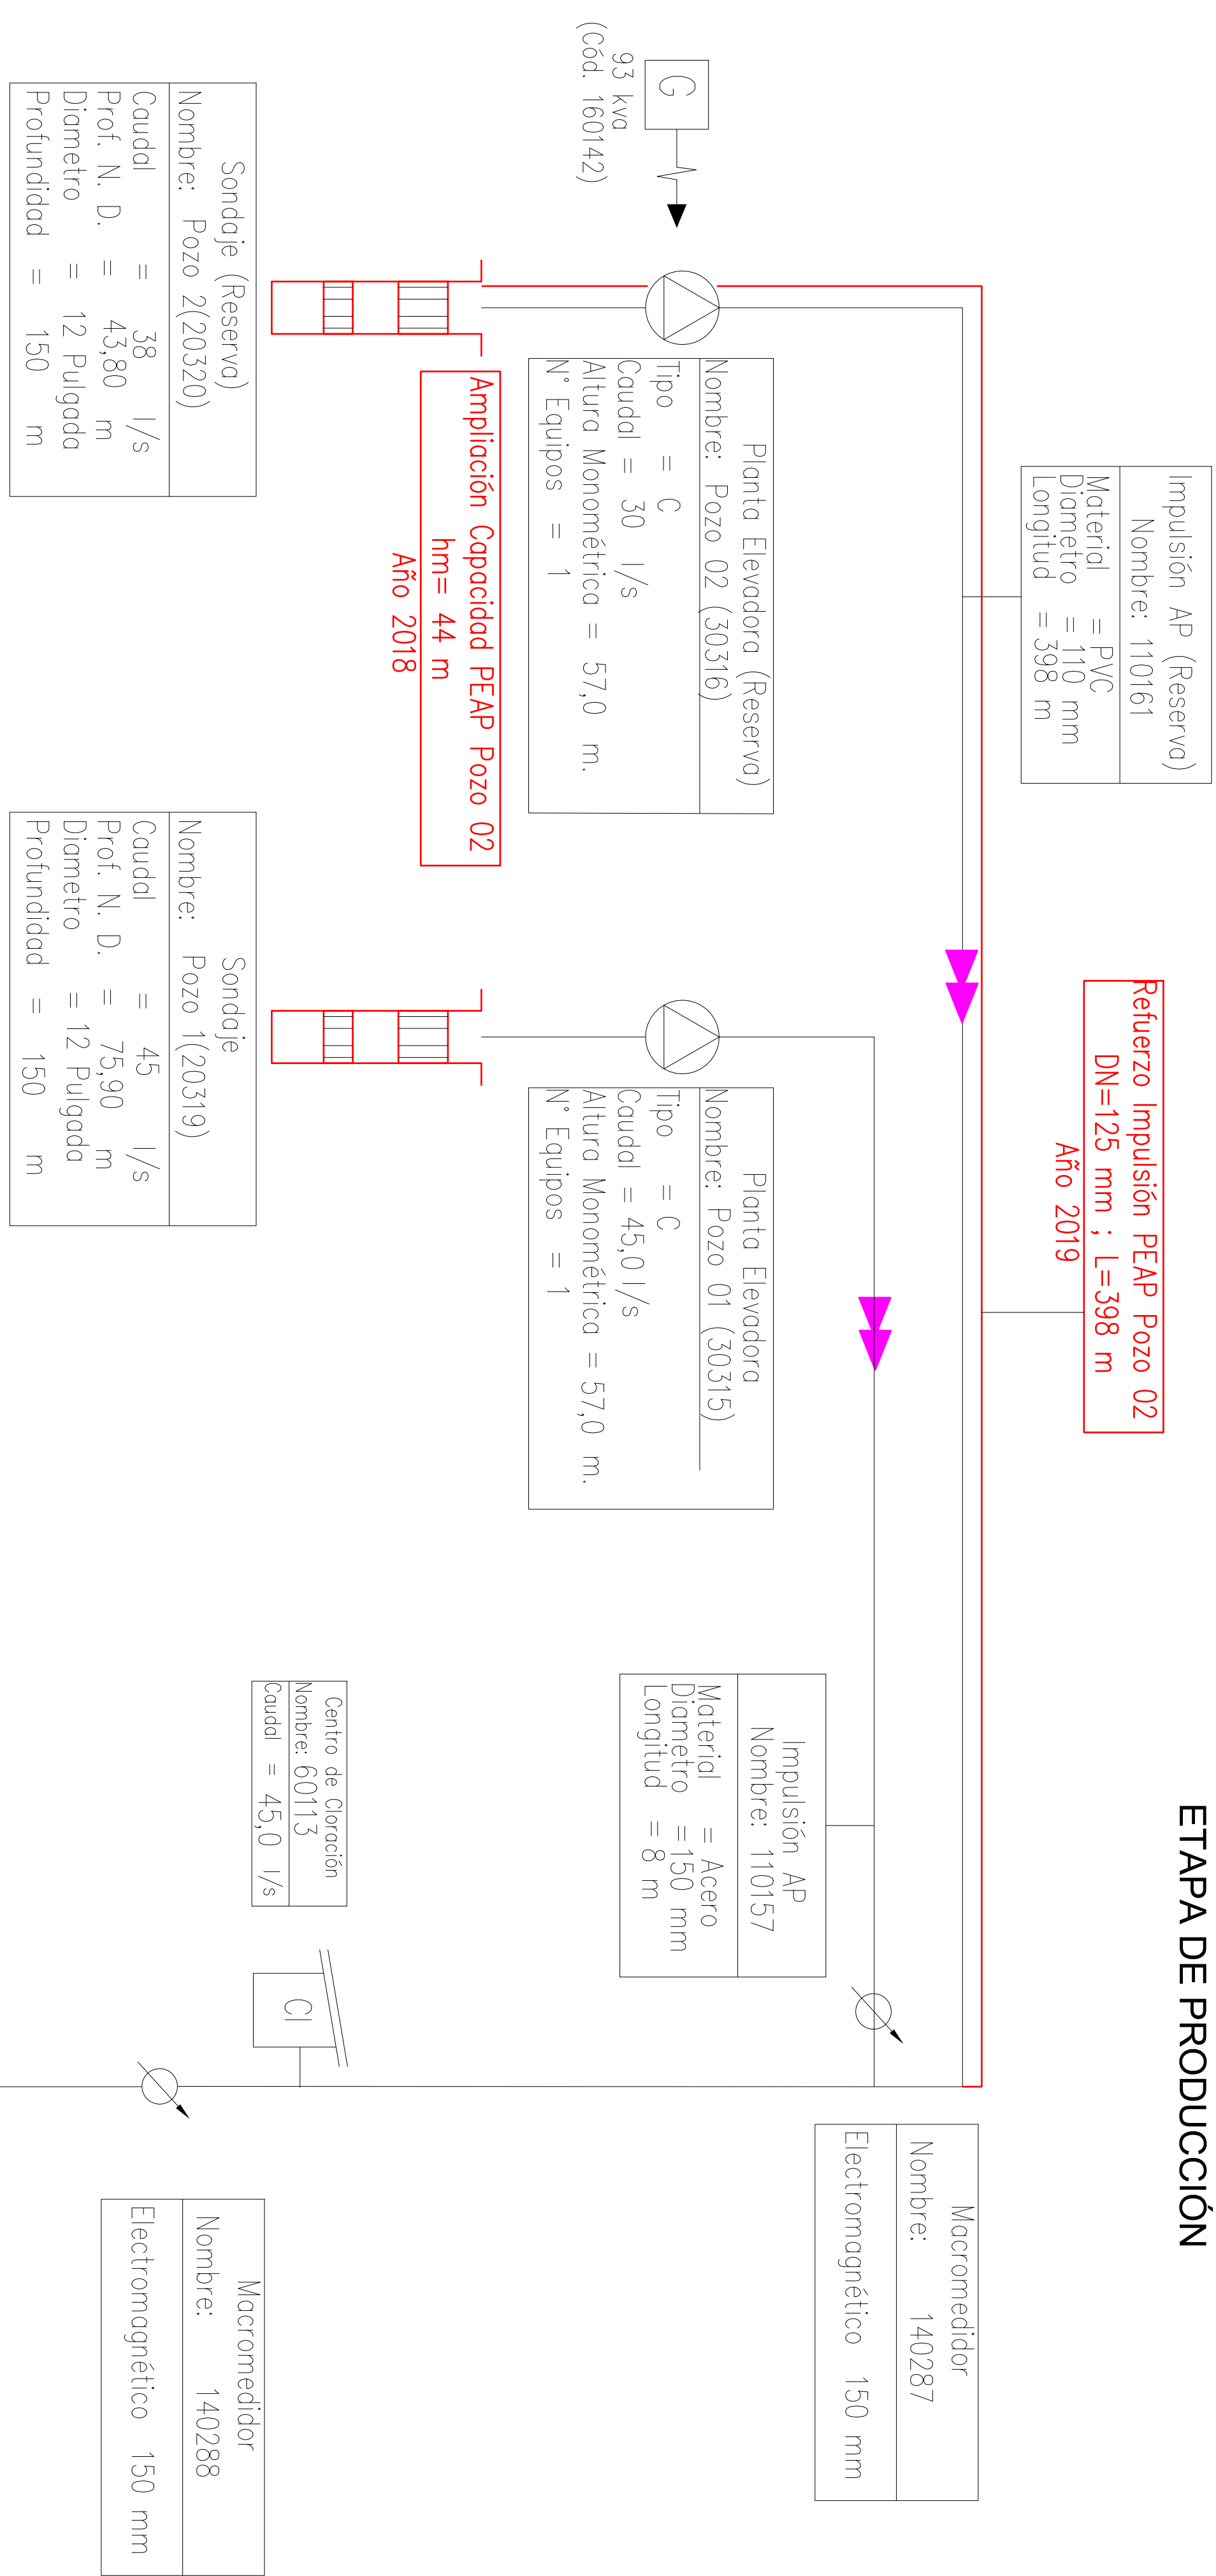


ETAPA DE DISTRIBUCIÓN

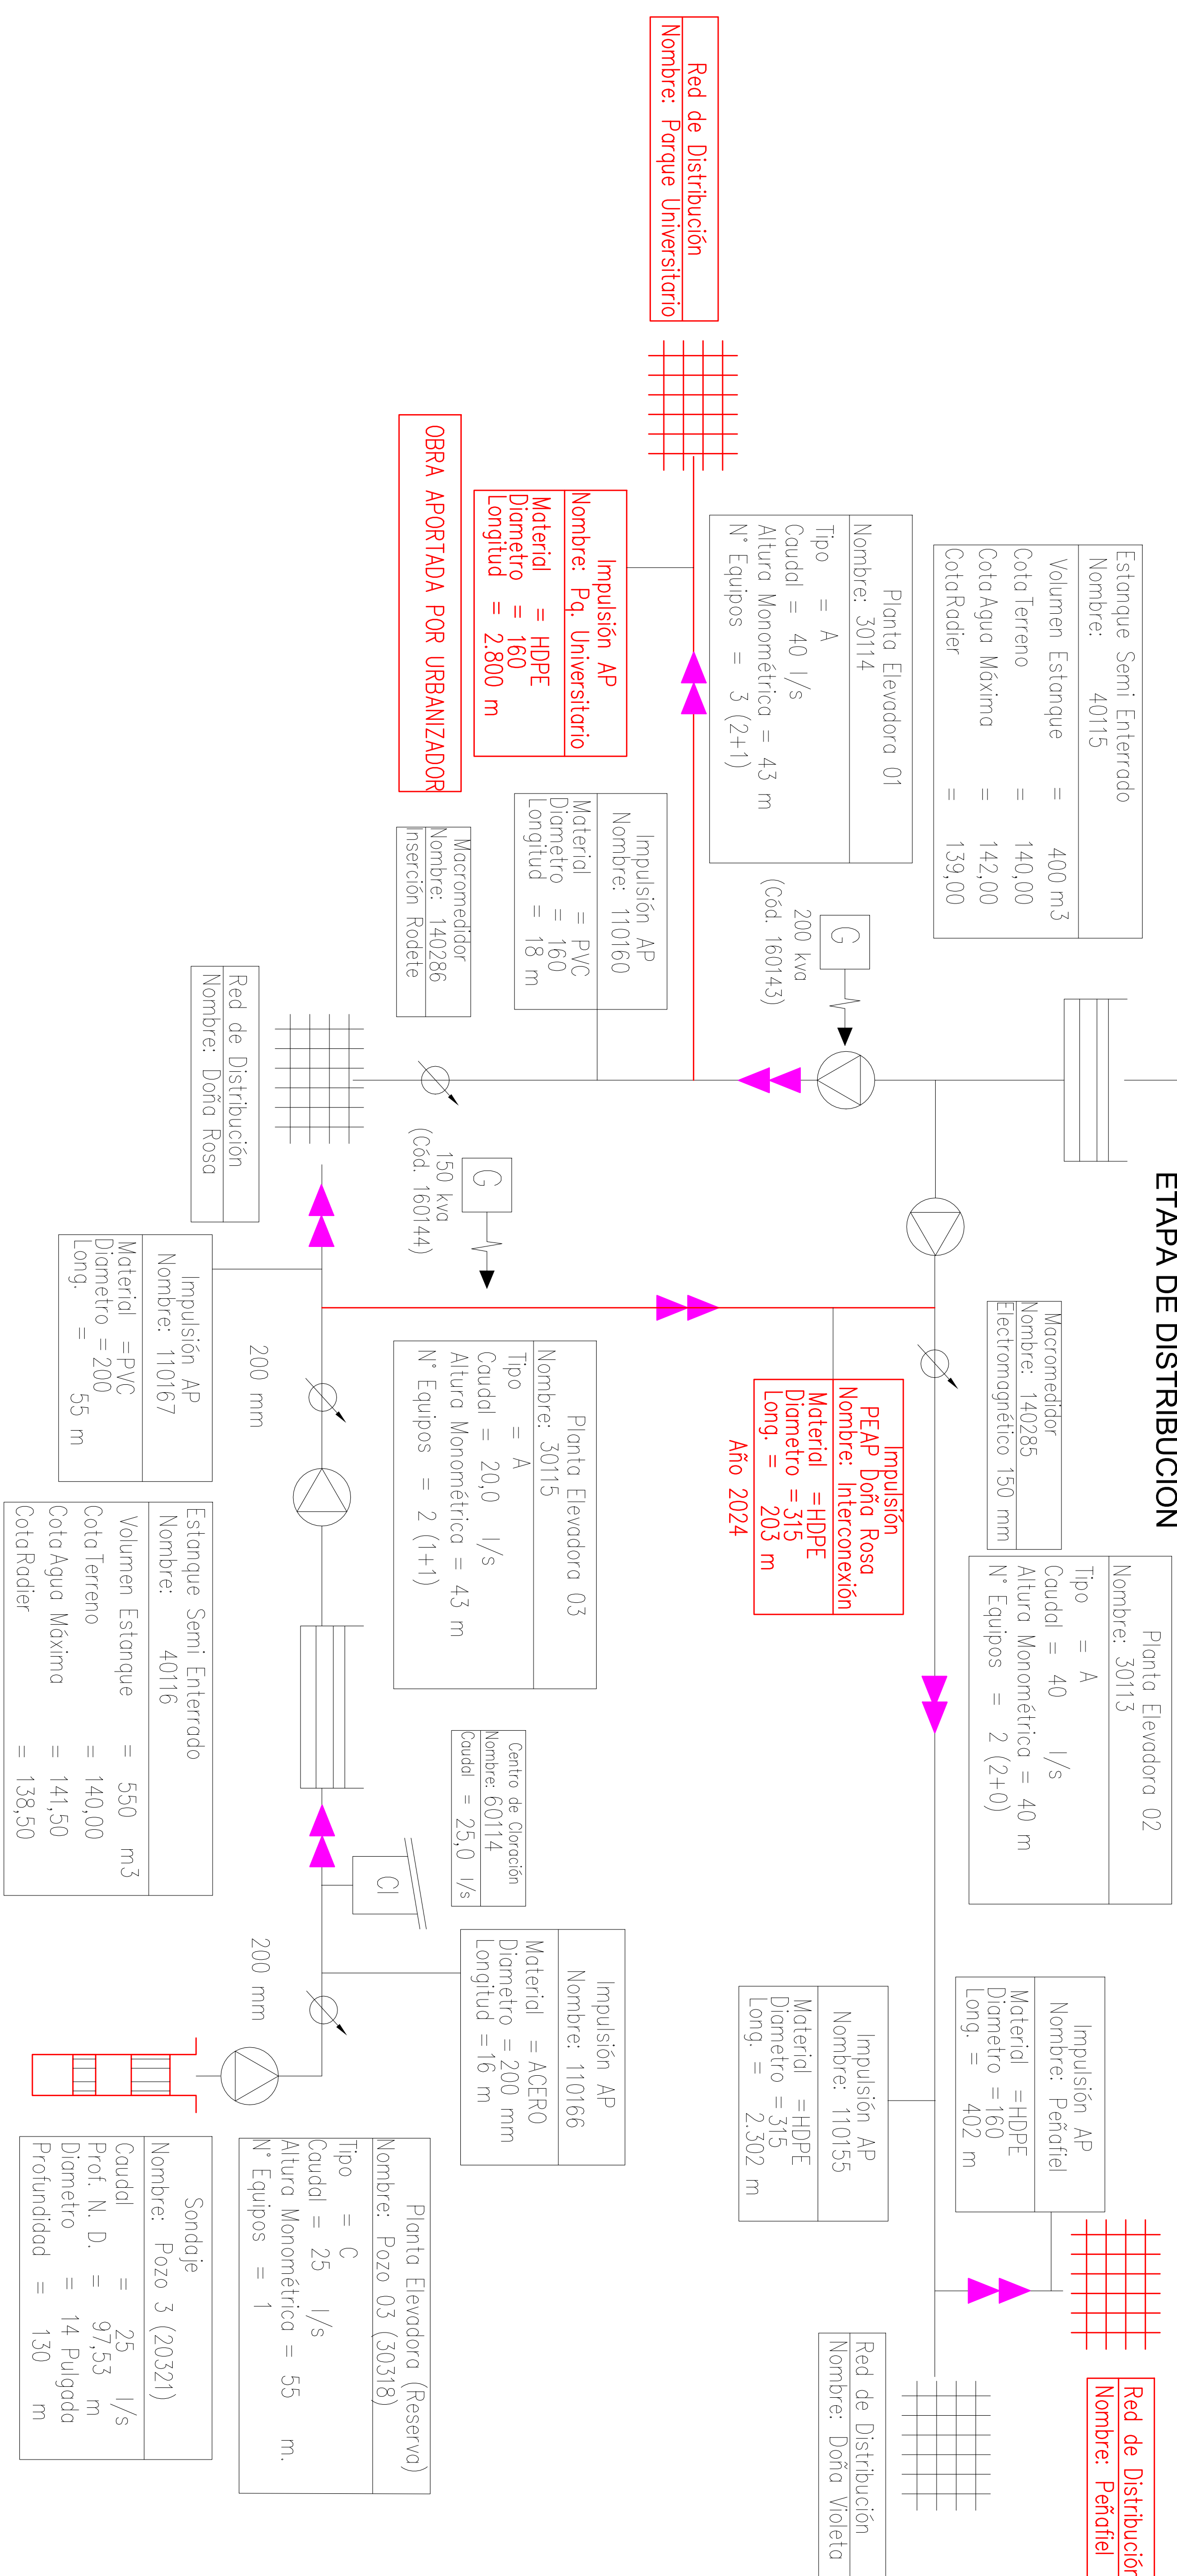

SIMBOLOGIA

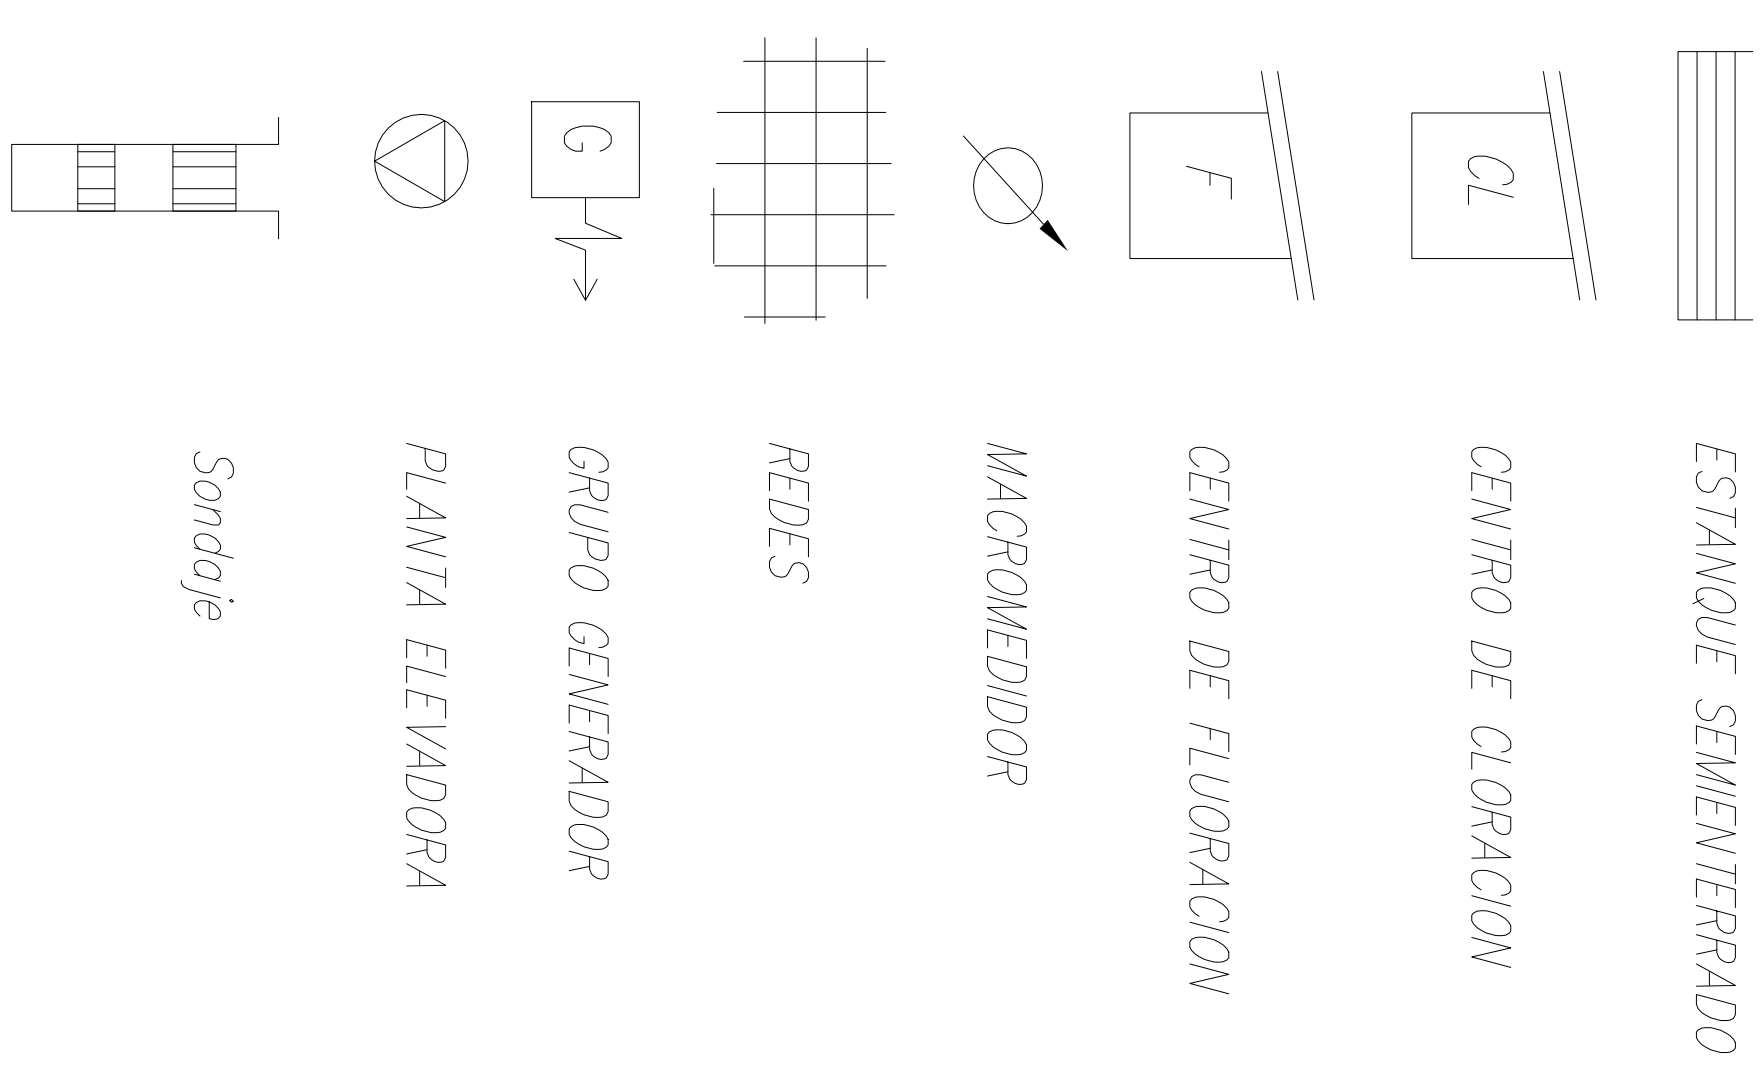

 <p>AGUAS SAN PEDRO, S.A.</p>									
<p>ACTUALIZACIÓN PLAN DE DESARROLLO 2018-2022</p> <p>ESQUEMA OBRAS FUTURAS SISTEMA DE AGUA POTABLE</p> <p>CONCESIÓN LAS MARIPOSAS – CHILLÁN</p>									
AUTORIZACIÓN									
CATEGORÍA		NOMBRE		FIRMA		FECHA			
JEFE PROYECTO		E.S.M				03/2018			
ING. PROYECTISTA		O.Y.P.				03/2018			
DIBUJANTE		L.A.R.				03/2018			
N° PROYECTO		ARCHIVO		FECHA :		ESCALA		LÁMINA	
1565				MARZO 2018		INDICADAS		04 DE 05	
								REVISIÓN	
								1	