



ESQUEMA OBRAS FUTURAS

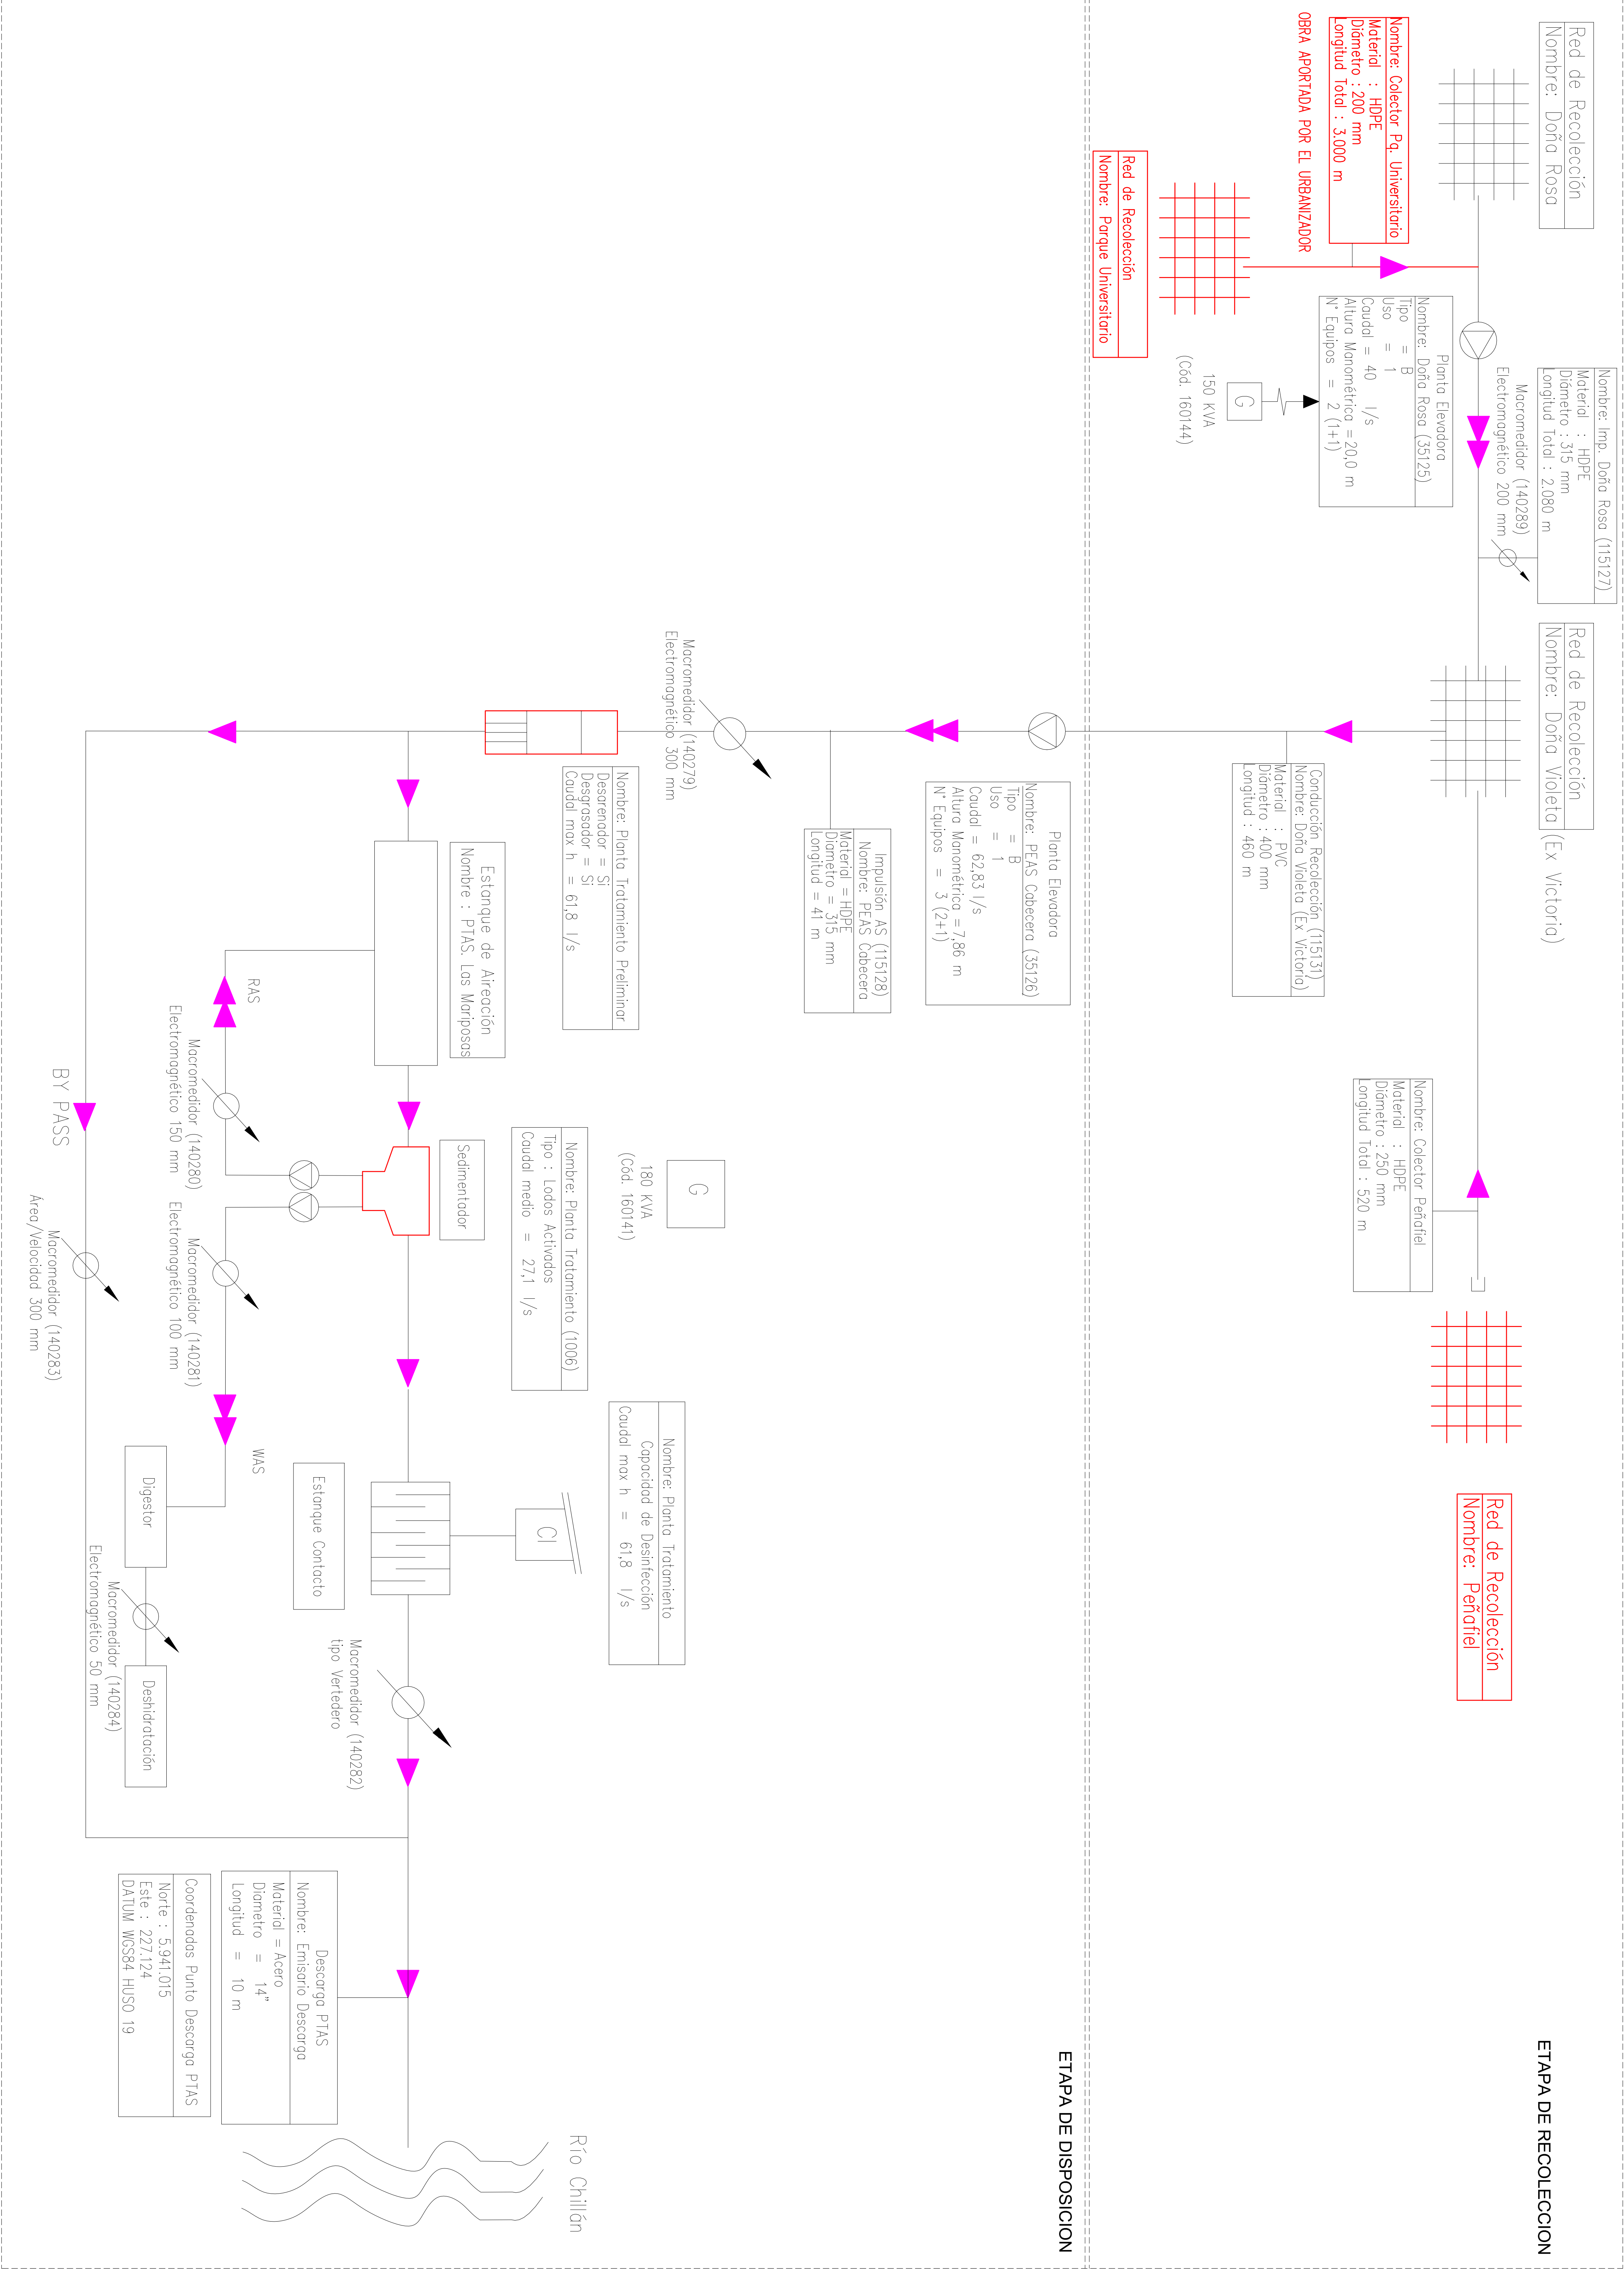

SIMBOLOGIA

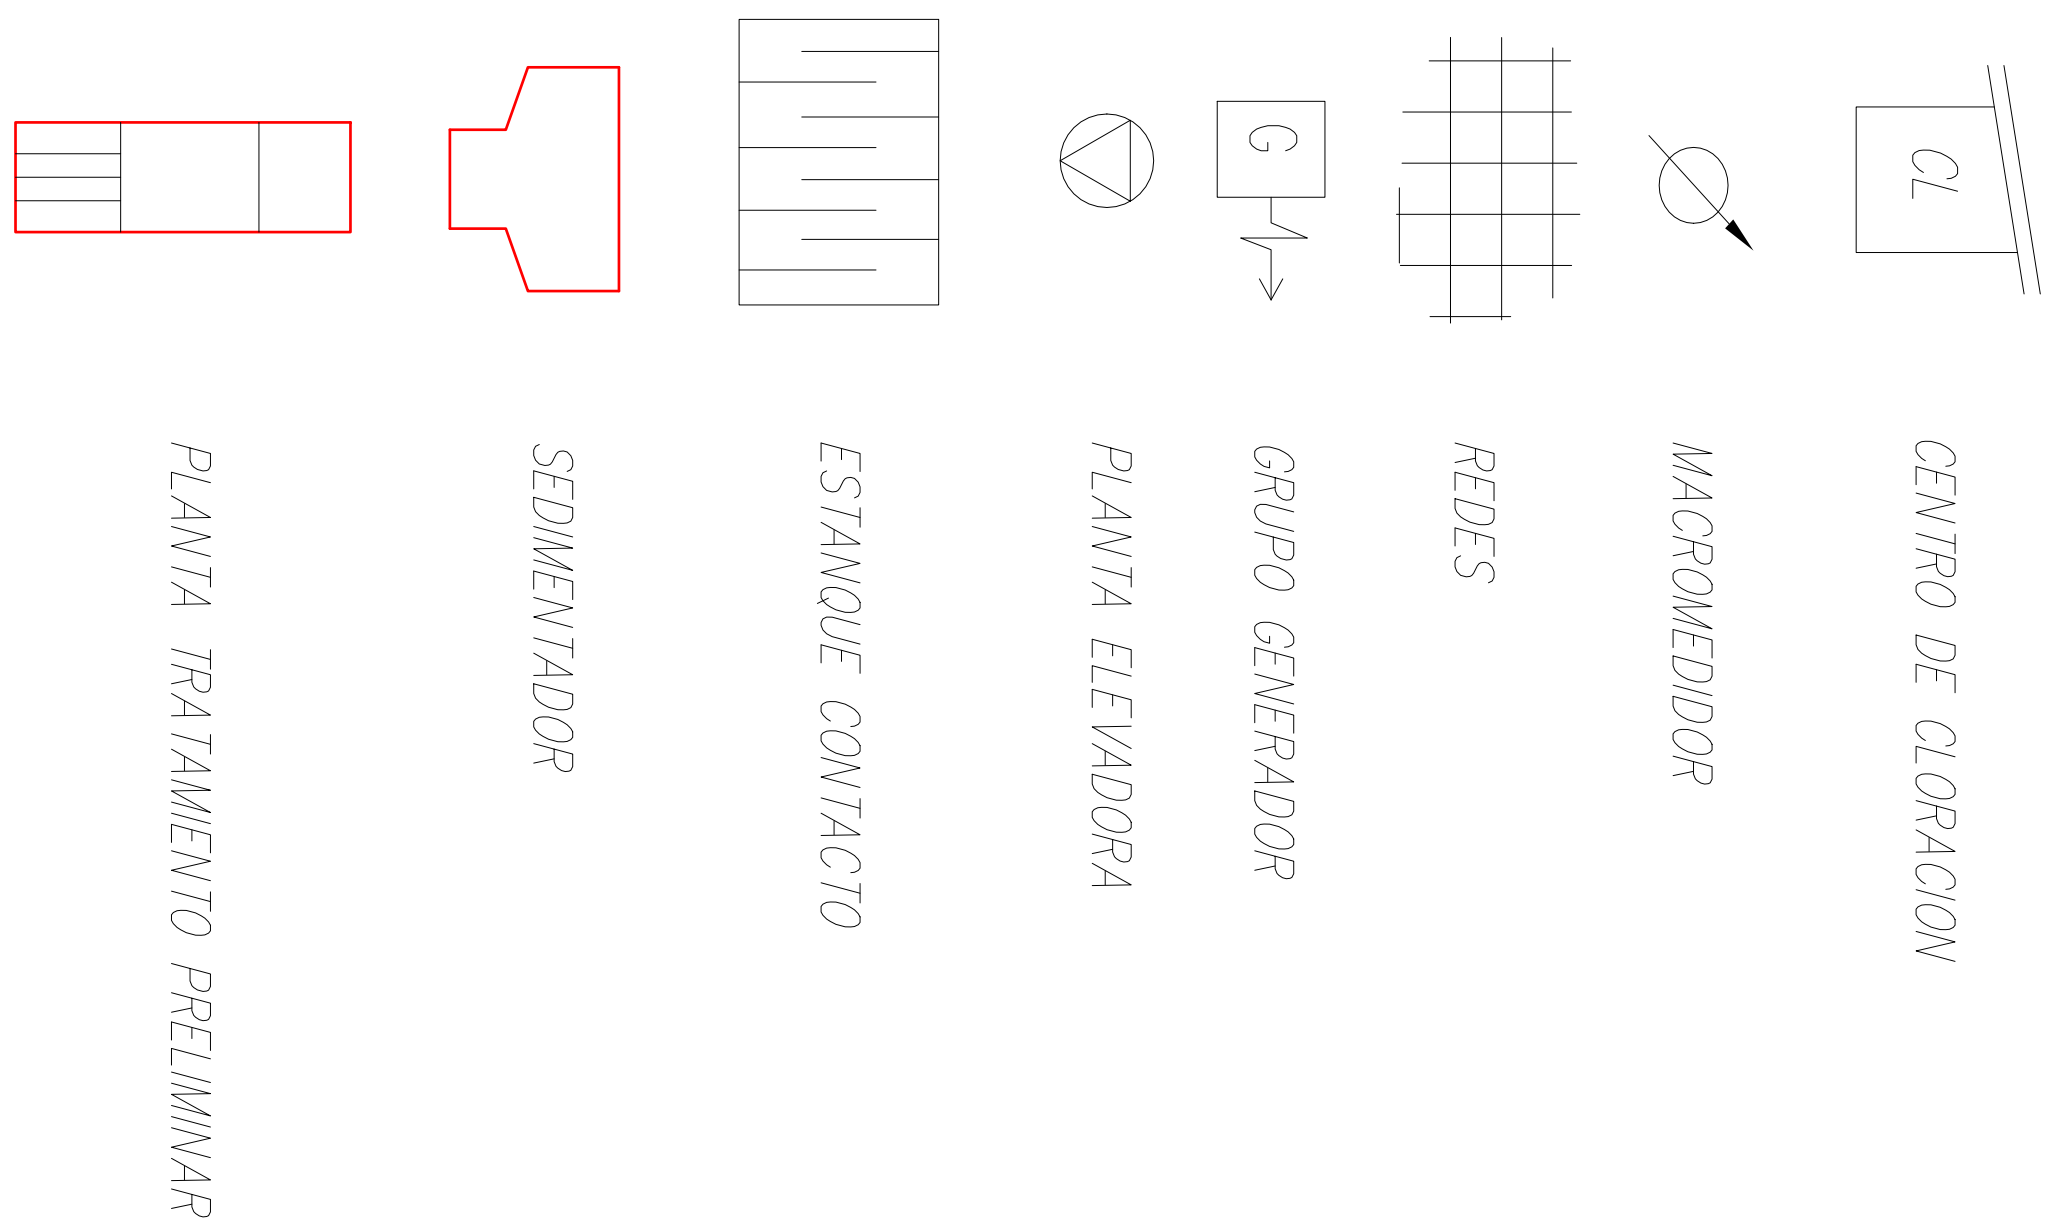

AGUAS SAN PEDRO S.A.

ACTUALIZACIÓN PLAN DE DESARROLLO 2018–2022

ESQUEMA OBRAS FUTURAS AGUAS SERVIDAS

CONCESIÓN LAS MARIPOSAS – CHILLÁN

AUTORIZACION

CATEGORIA	NOMBRE	FIRMA	FECHA
JEFE PROYECTO	ESM		03/2018
ING. PROYECTISTA	O.V.P		03/2018
DIBUJANTE	L.A.R		03/2018
GERENTE GENERAL			

N° PROYECTO

1565

FECHA :

MARZO 2018

ESCALA :

INDICADAS

LÁMINA

05 DE 05

REVISIÓN

1