



ESQUEMA OBRAS EXISTENTES

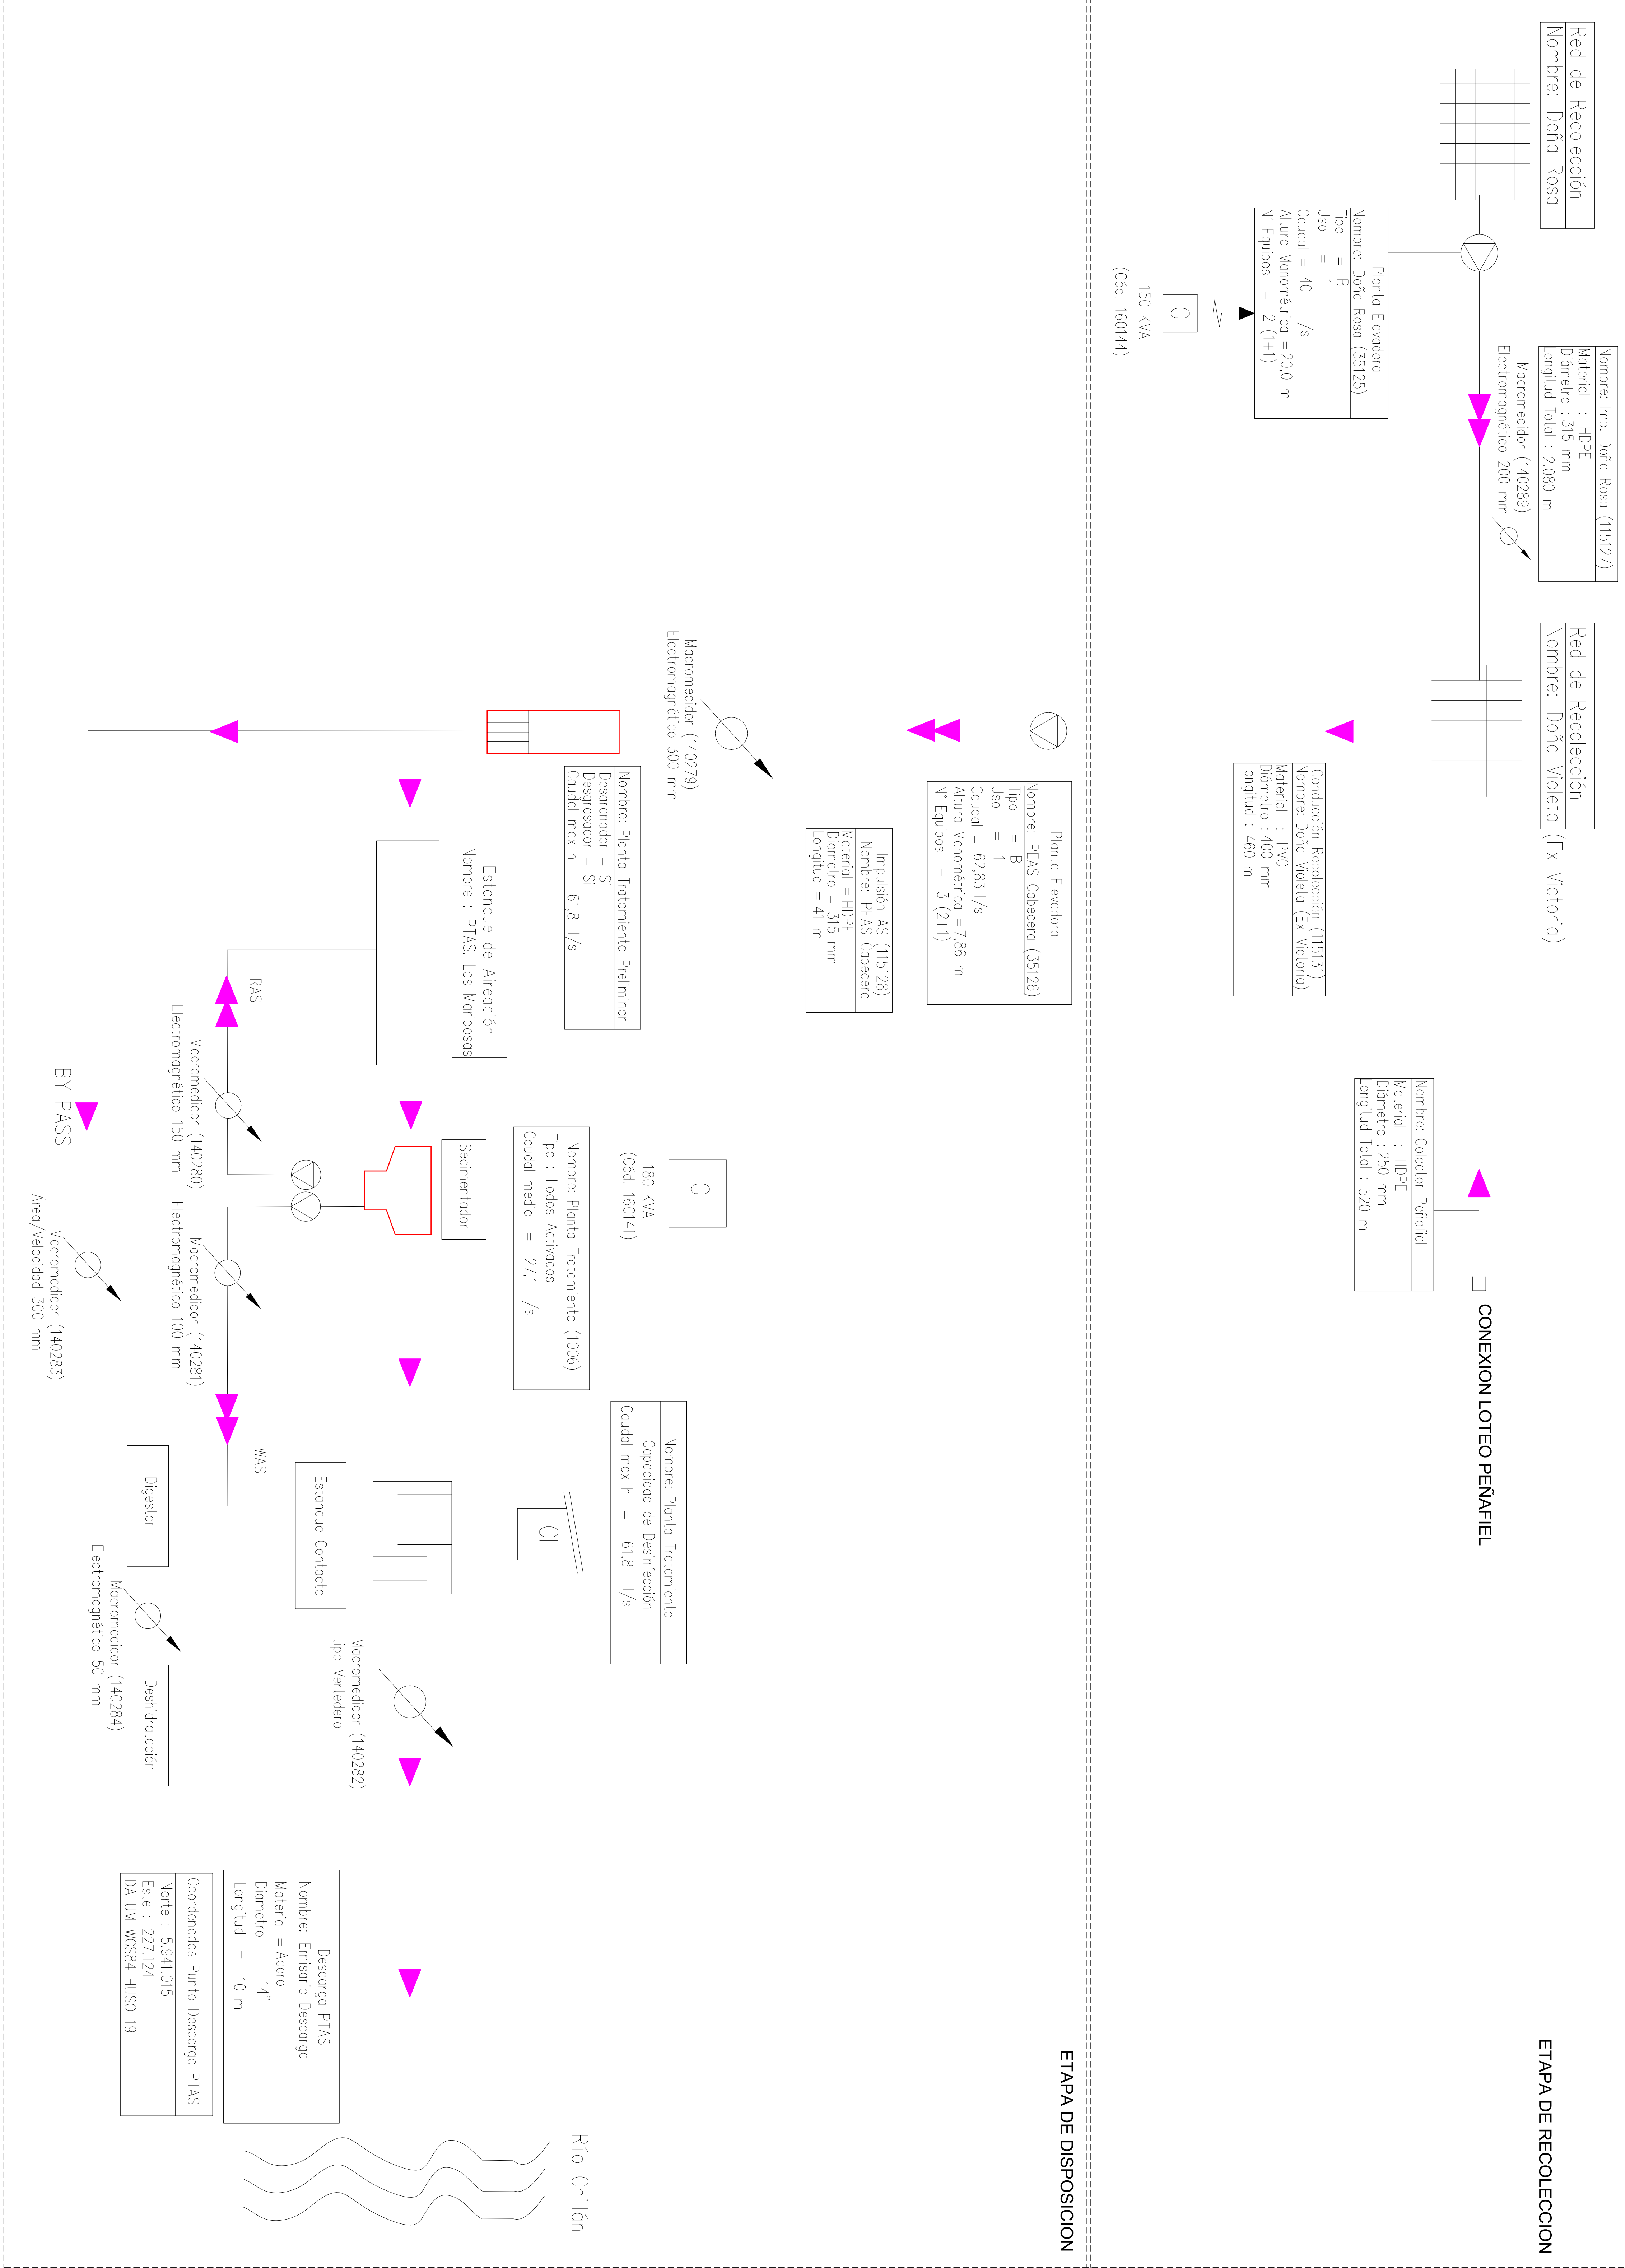

SIMBOLOGIA

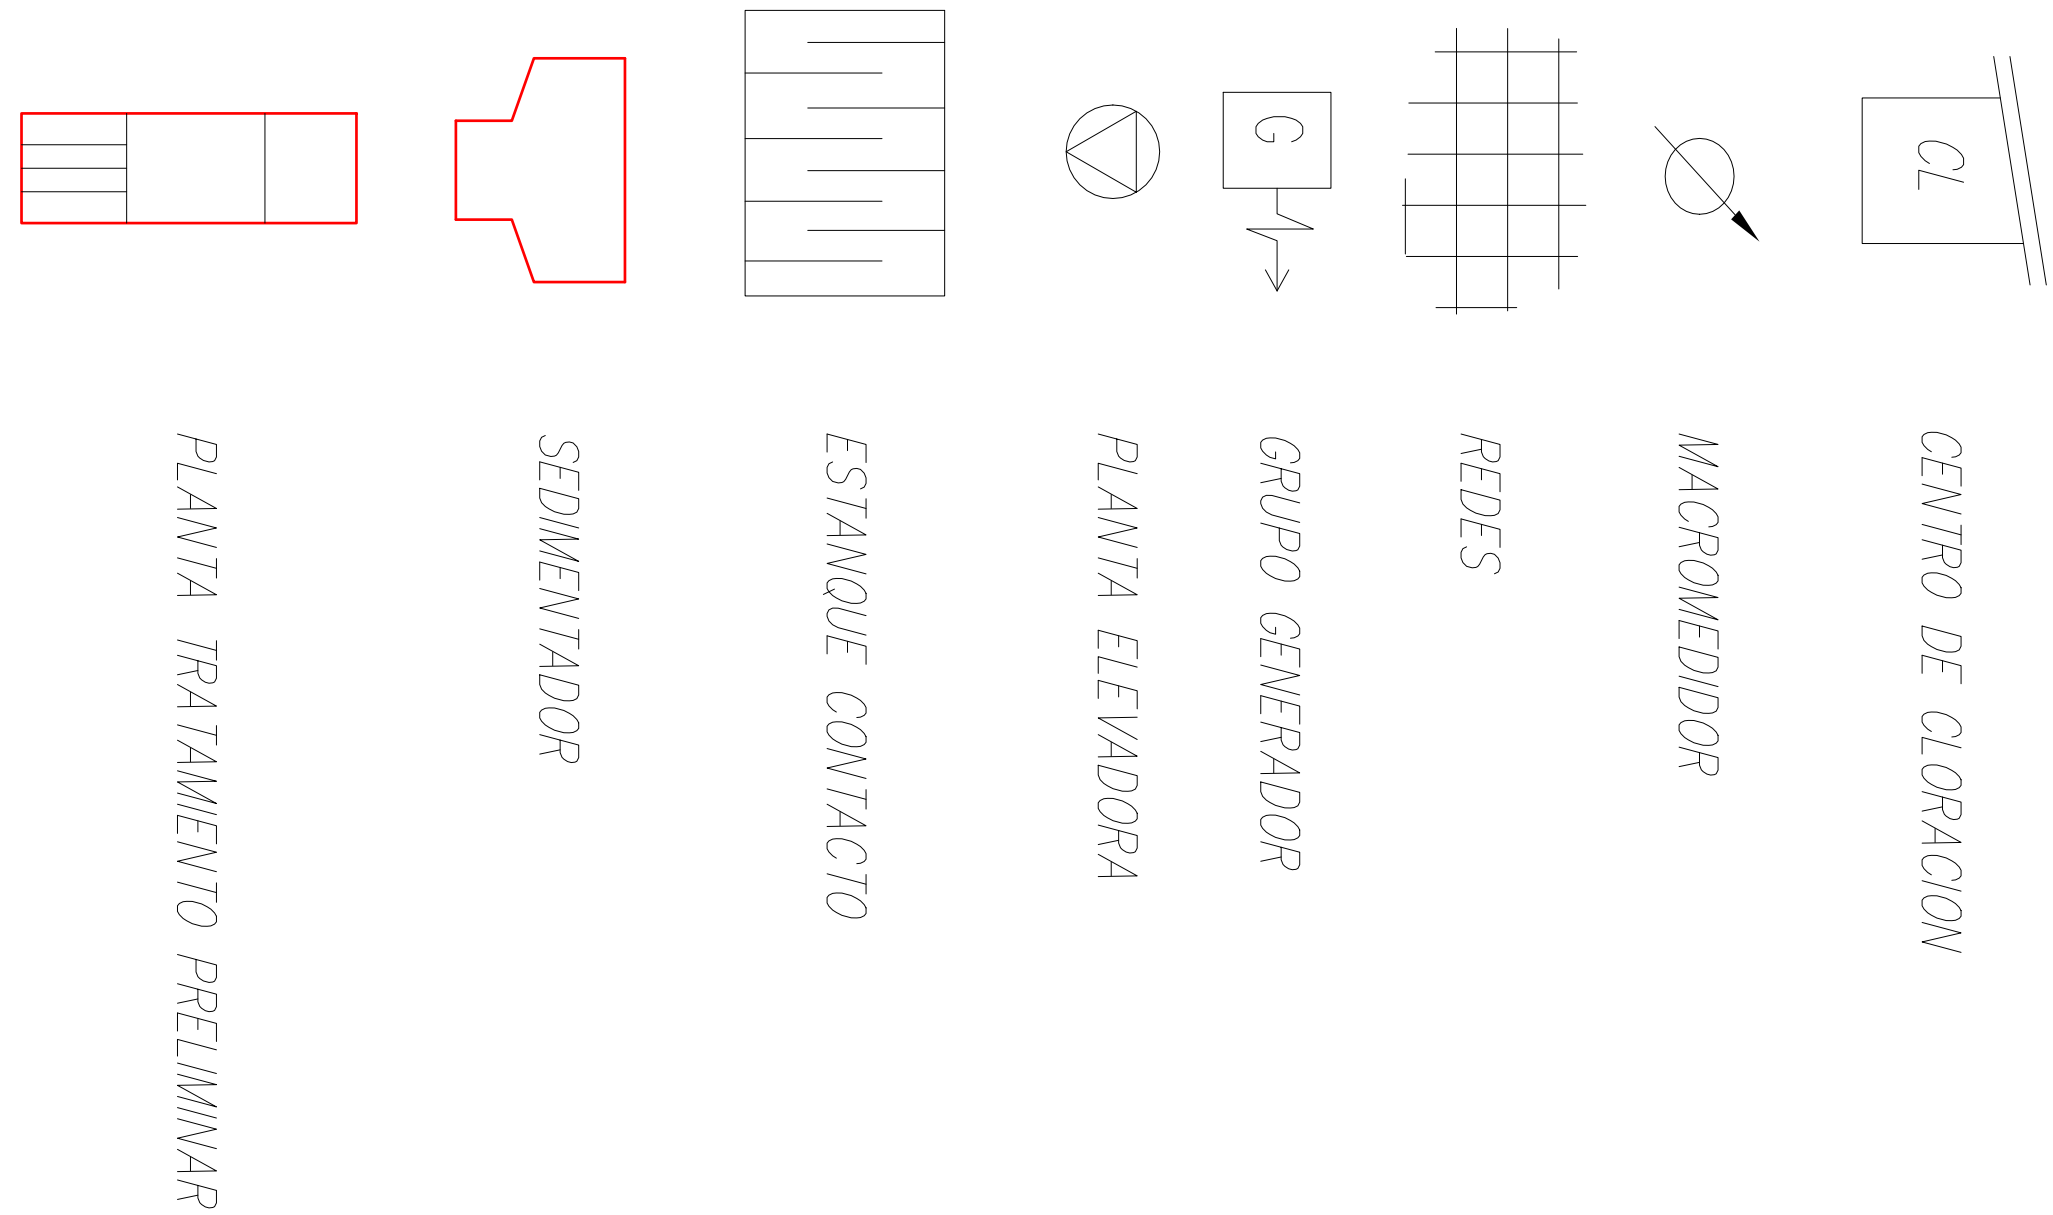

AGUAS
SAN PEDRO S.A.

ACTUALIZACIÓN PLAN DE DESARROLLO 2018–2022

ESQUEMA OBRAS EXISTENTES AGUAS SERVIDAS

CONCESION LAS MARIPOSAS – CHILLAN

AUTORIZACION

CATEGORIA	NOMBRE	FIRMA	FECHA
JEFE PROYECTO	ES.M		03/2018
ING. PROYECTISTA	O.V.P		03/2018
DIBUJANTE	L.A.R		03/2018

GERENTE GENERAL

FECHA :	ESCALA :	INDICADAS	LAMINA	REVISION
1565		MARZO 2018	03 DE 05	1